


LEGENDE

- Existant
- Existant démoli
- Maçonnerie

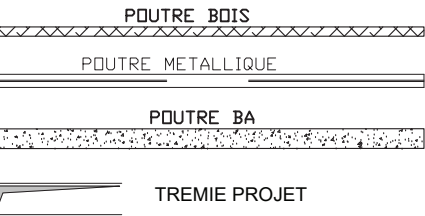

NB 37.54
BA 20

Niveau brut et épaisseur planchers

BM : BOIS MASSIF

Ptre: POUTRE

Pot: POTEAU

Maître d'Ouvrage

EPAGE du LOING
25, rue Jean Jaurès - 45200 MONTARGIS

Maître d'Oeuvre

Architecte

ARTIBAL

PROJET

BÂTIMENT n°10 CASERNE GUDIN
106, rue André Coquillet – 45 200
MONTARGIS

ENTREPRISE

BUREAU DE CONTROLE

BUREAU D'ETUDES STRUCTURES


BIM STRUCTURE

28 RUE DES GRAVIERS
78600 MAISONS LAFFITE
Téléphone: 06 62 31 81 97

Mail : contact@bimstructure.fr



DCE			EXECUTION
			PLAN N° :
			STR 01 ⁰
INDICE	DATE	MODIFICATIONS	Echelle : -
0	05/2026	1ER DIFFUSION	Date : 05/2026
			Déssiné par: TN
			Vérifié par : FCC

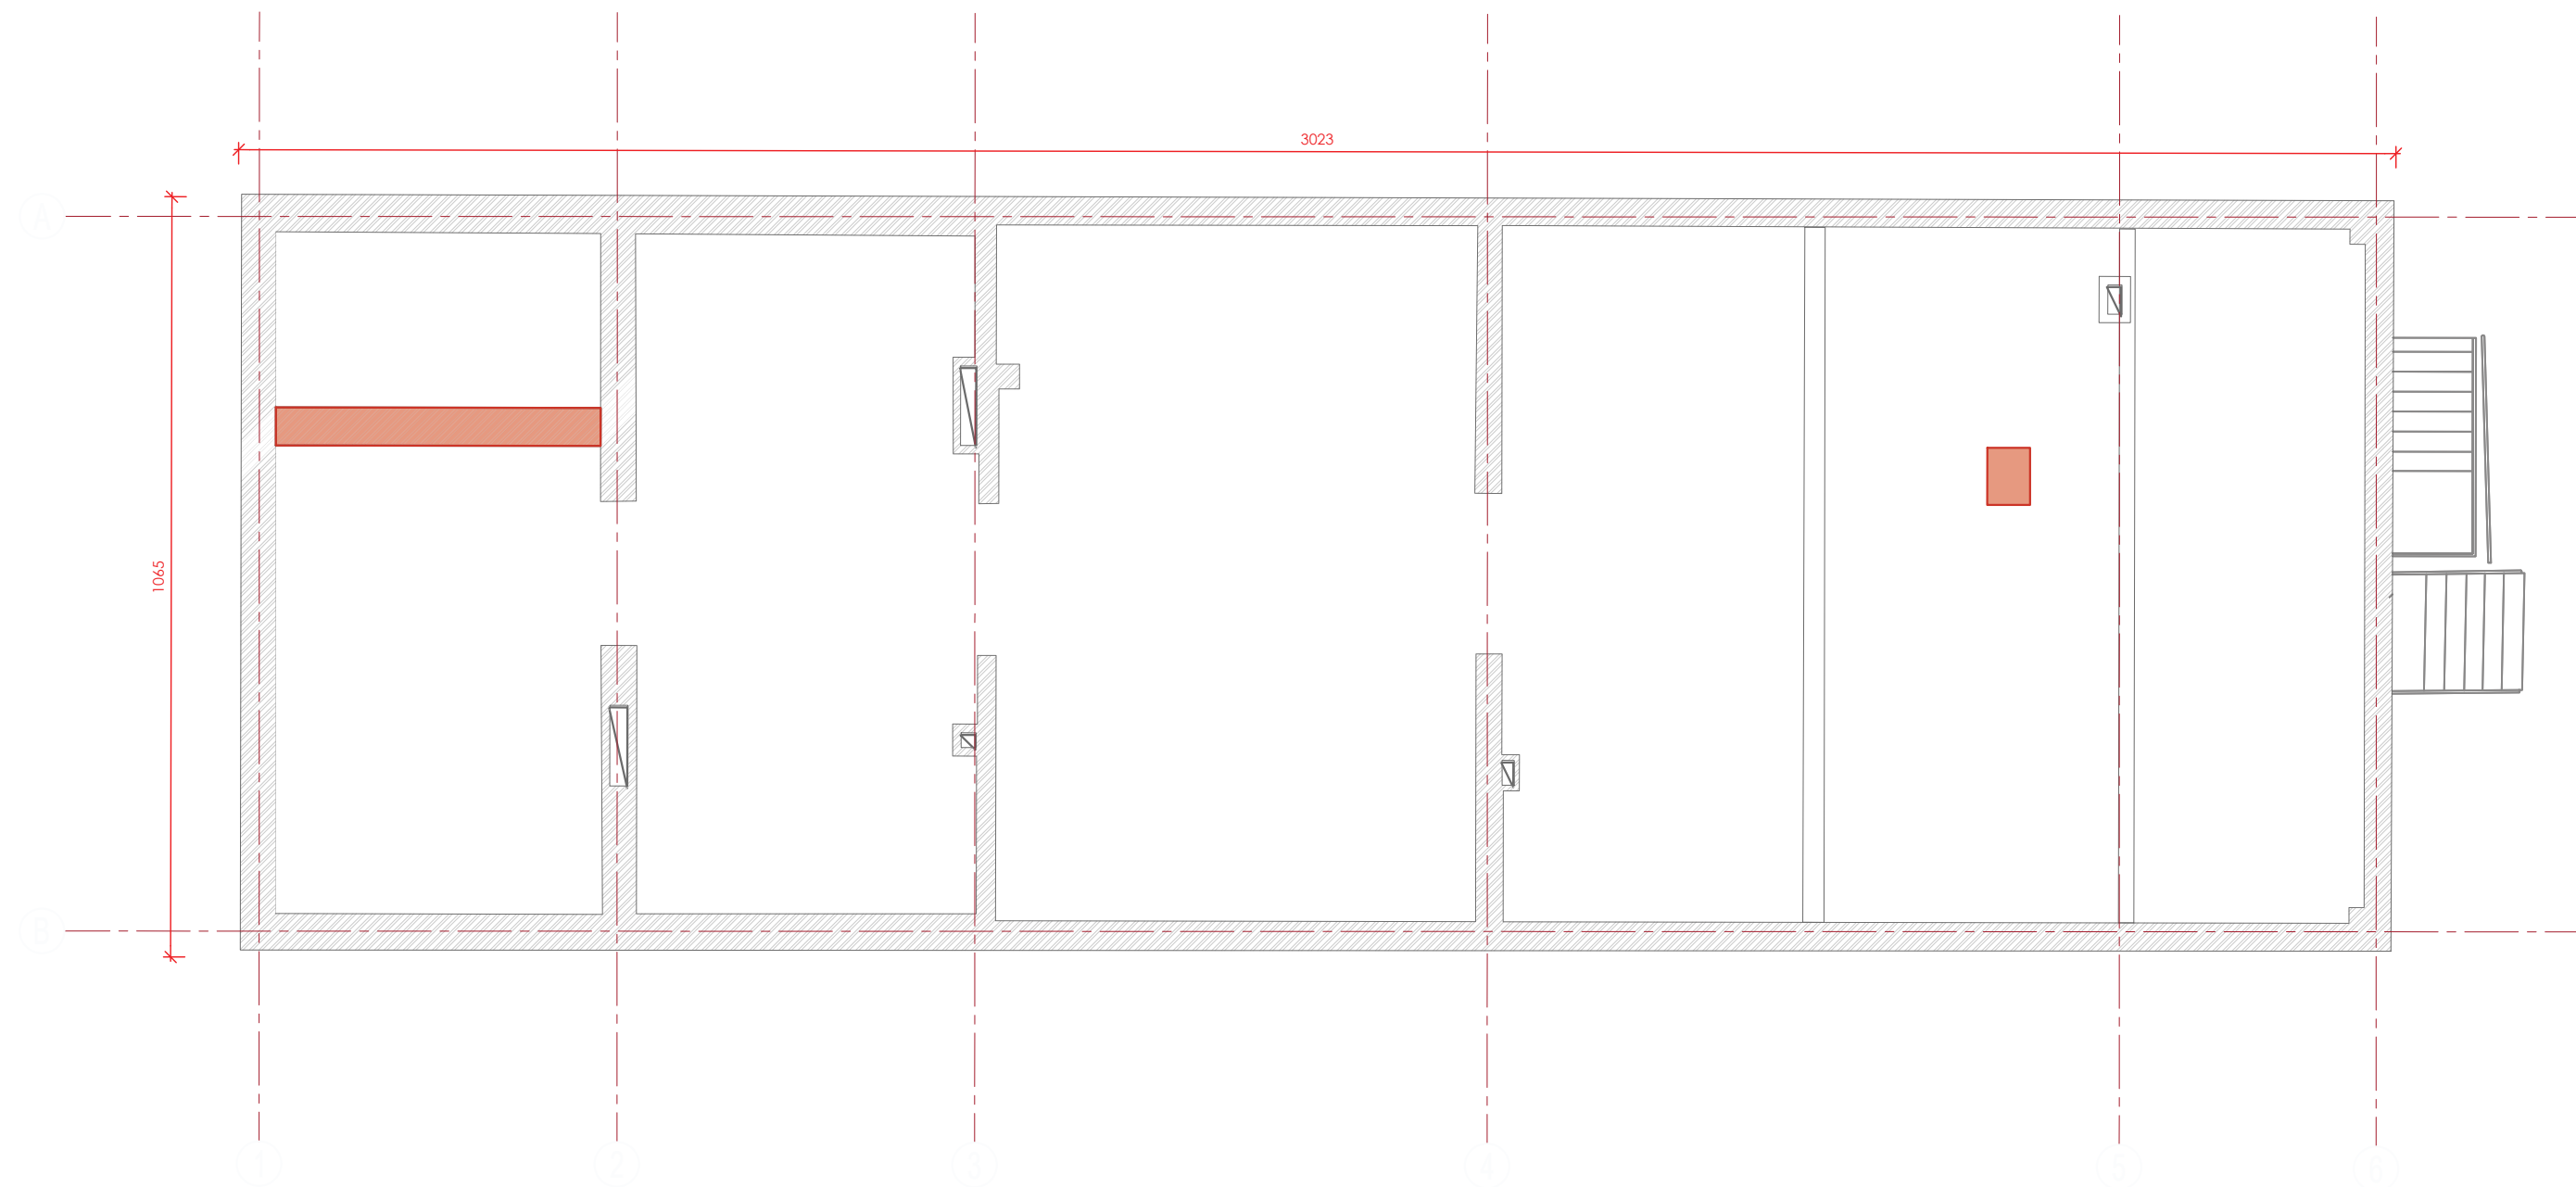


0	05-2026	1ère émission
Rev.	Date	Modifications



PLAN DE DEMOLITION COMBLES

Aff: -----	dessin : FCC
Ech : 1/100	Plan : STR01
Date : 05-2026	Page : 01

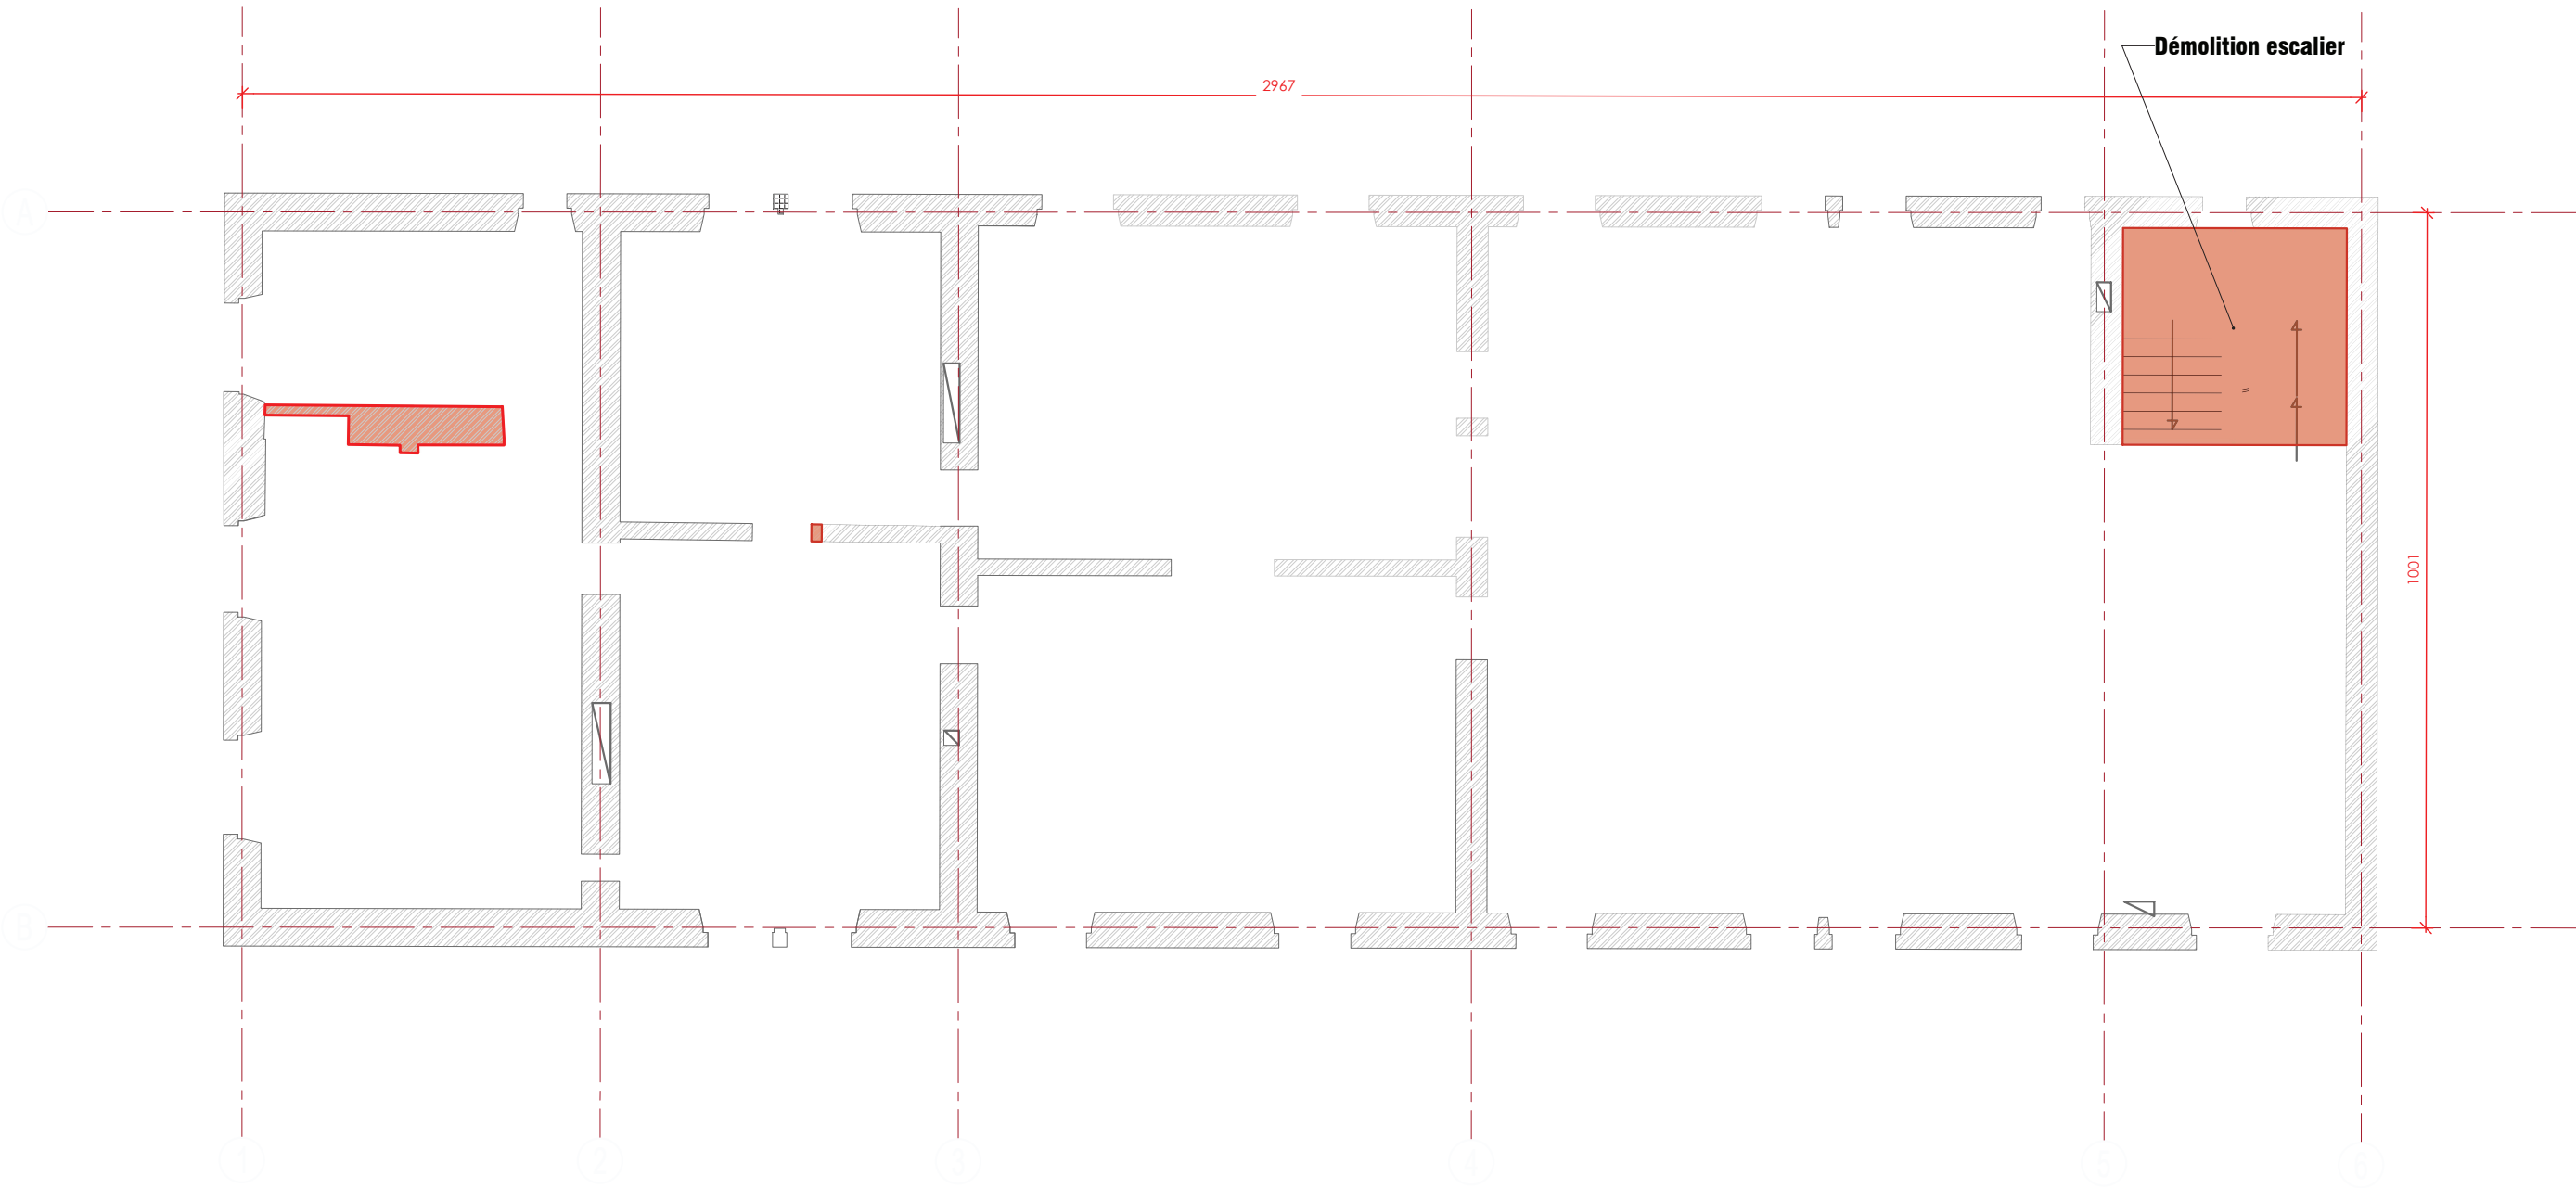


0	05-2026	1ère émission
Rev.	Date	Modifications




PLAN DE DEMOLITION R+1

Aff: -----	dessin : FCC
Ech : 1/100	Plan : STR01
Date : 05-2026	Page : 02

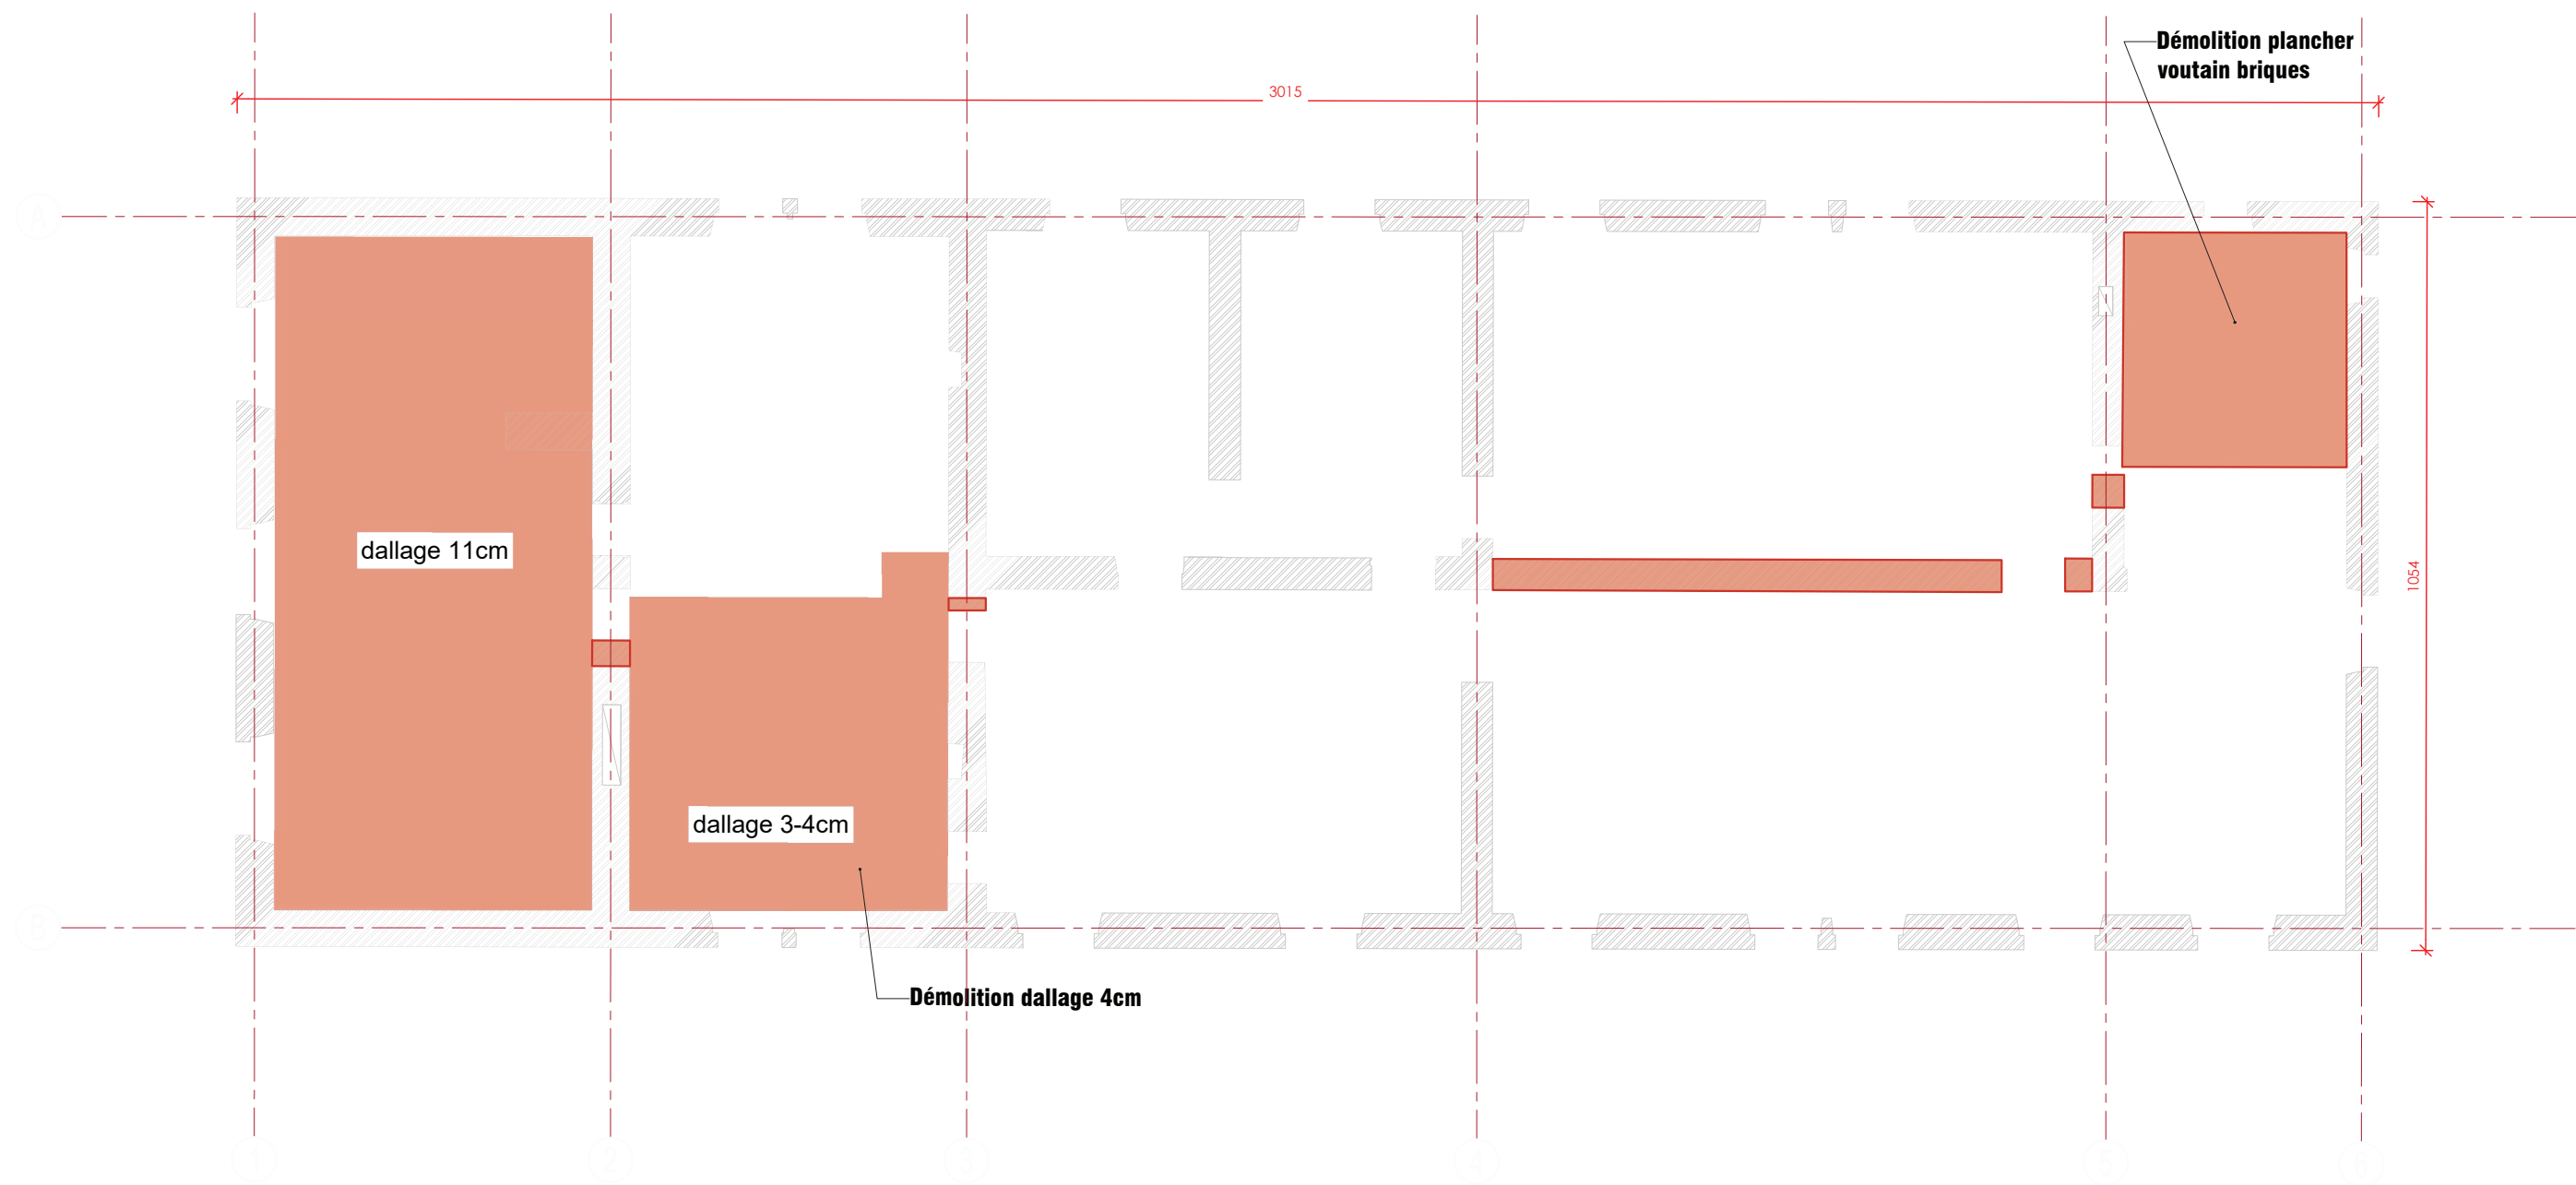

				PLAN DE DEMOLITION RDC	Aff: -----	dessin : FCC
					Ech : 1/100	Plan : STR01
0	05-2026	1ère émission			Date : 05-2026	Page : 03
Rev.	Date	Modifications				

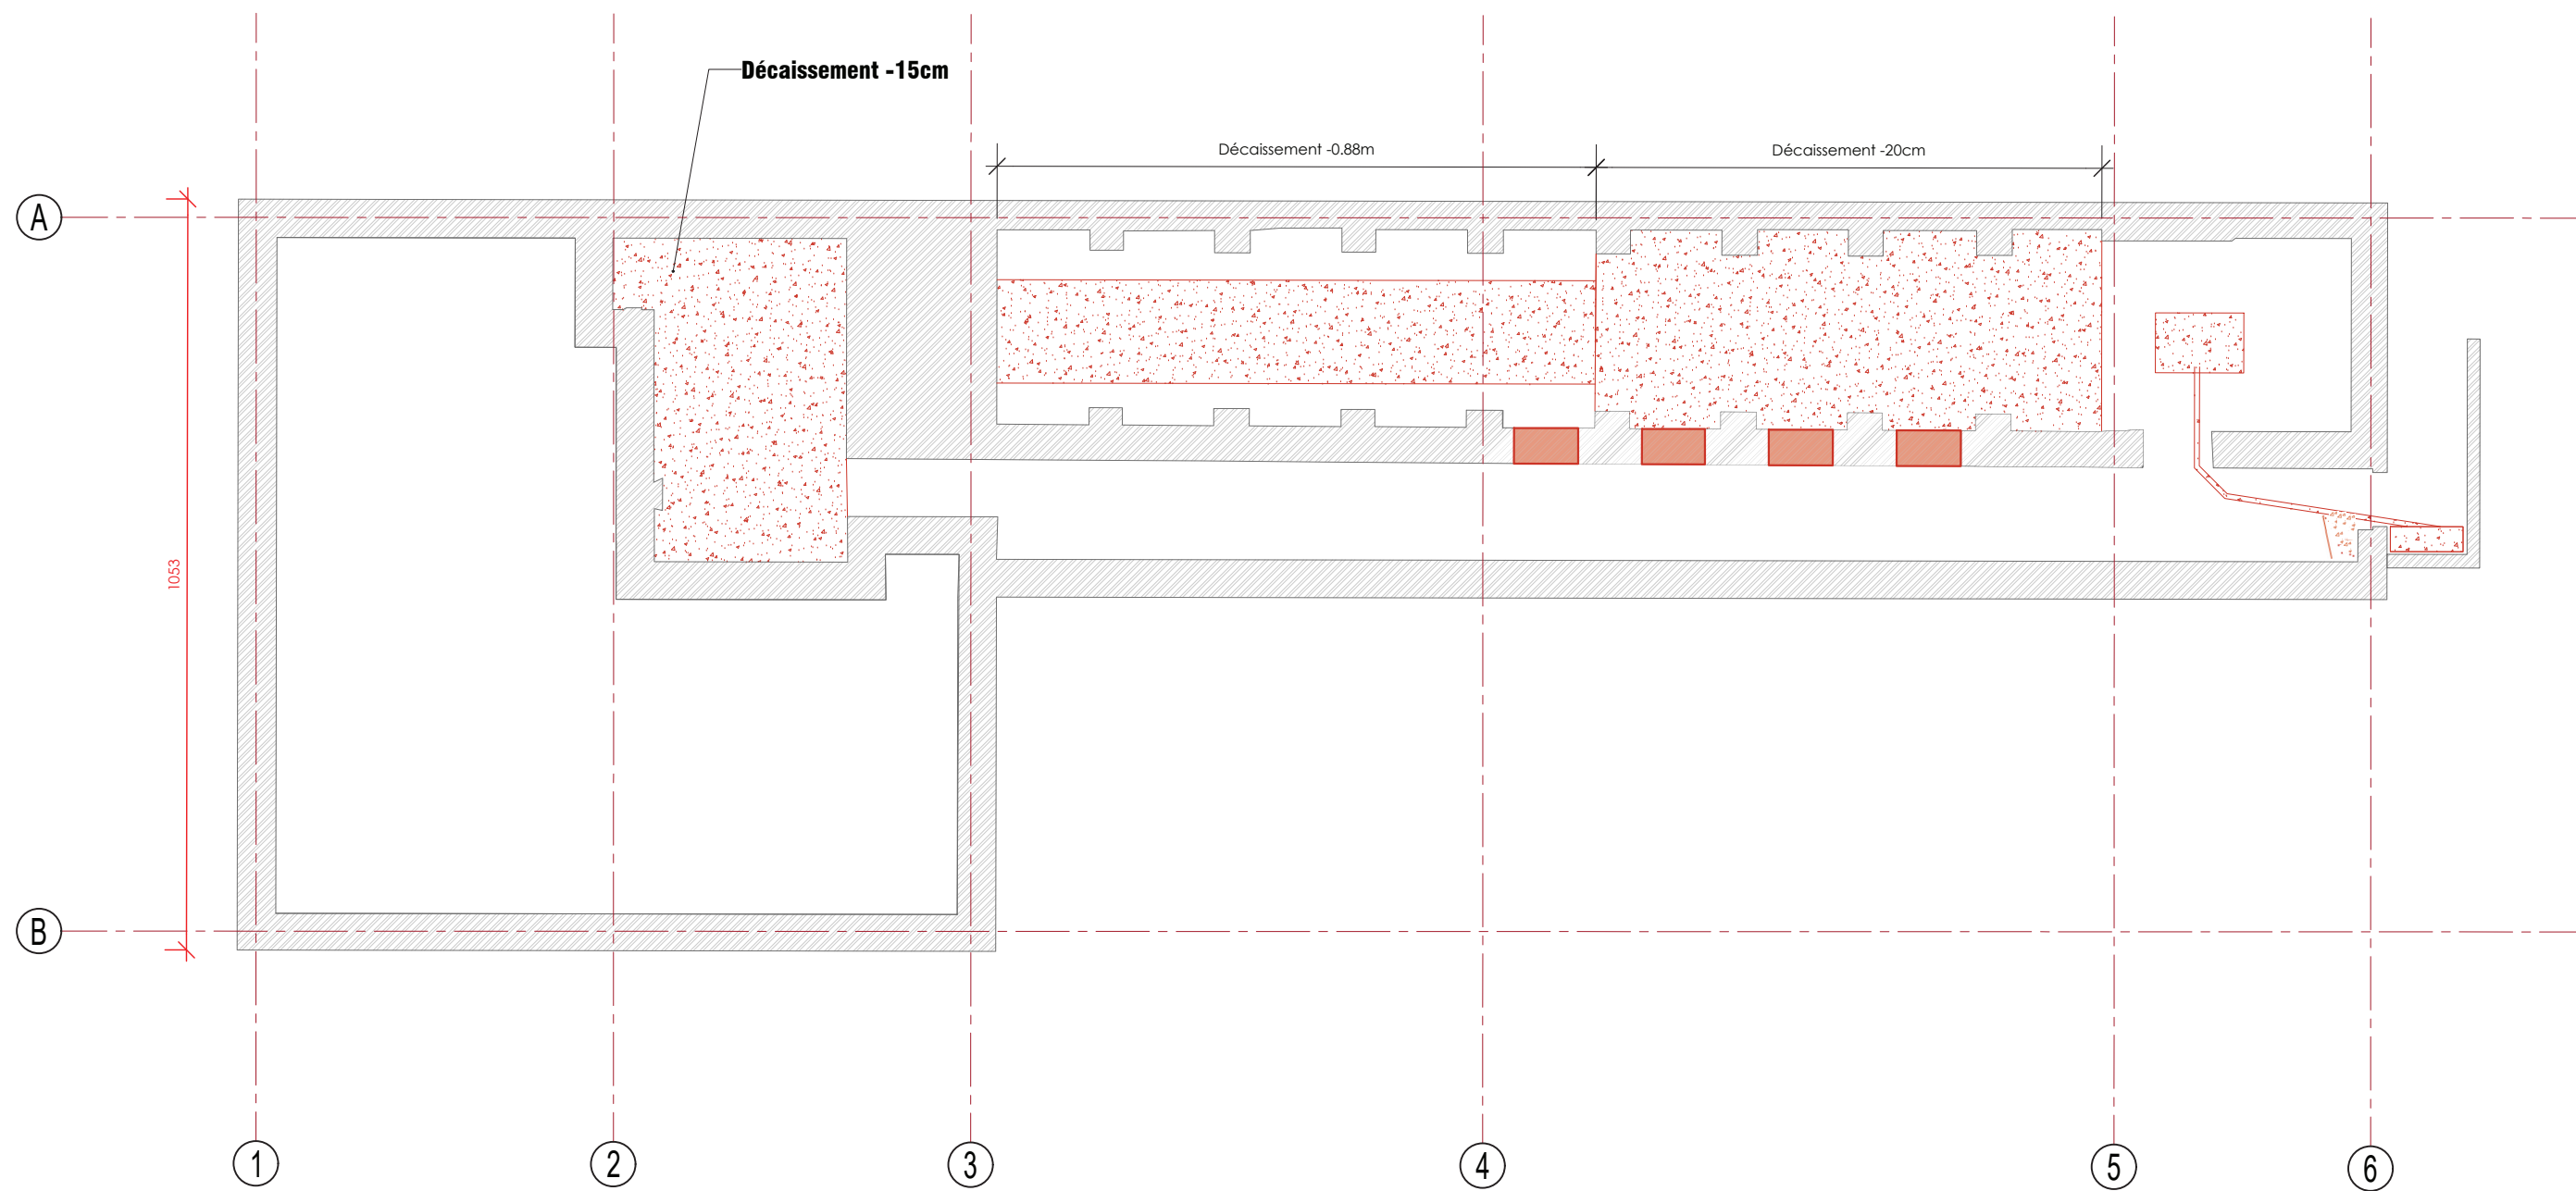


0	05-2026	1ère émission
Rev.	Date	Modifications



PLAN DE DEMOLITION SOUS-SOL

Aff: -----	dessin : FCC
Ech : 1/100	Plan : STR01
Date : 05-2026	Page : 04

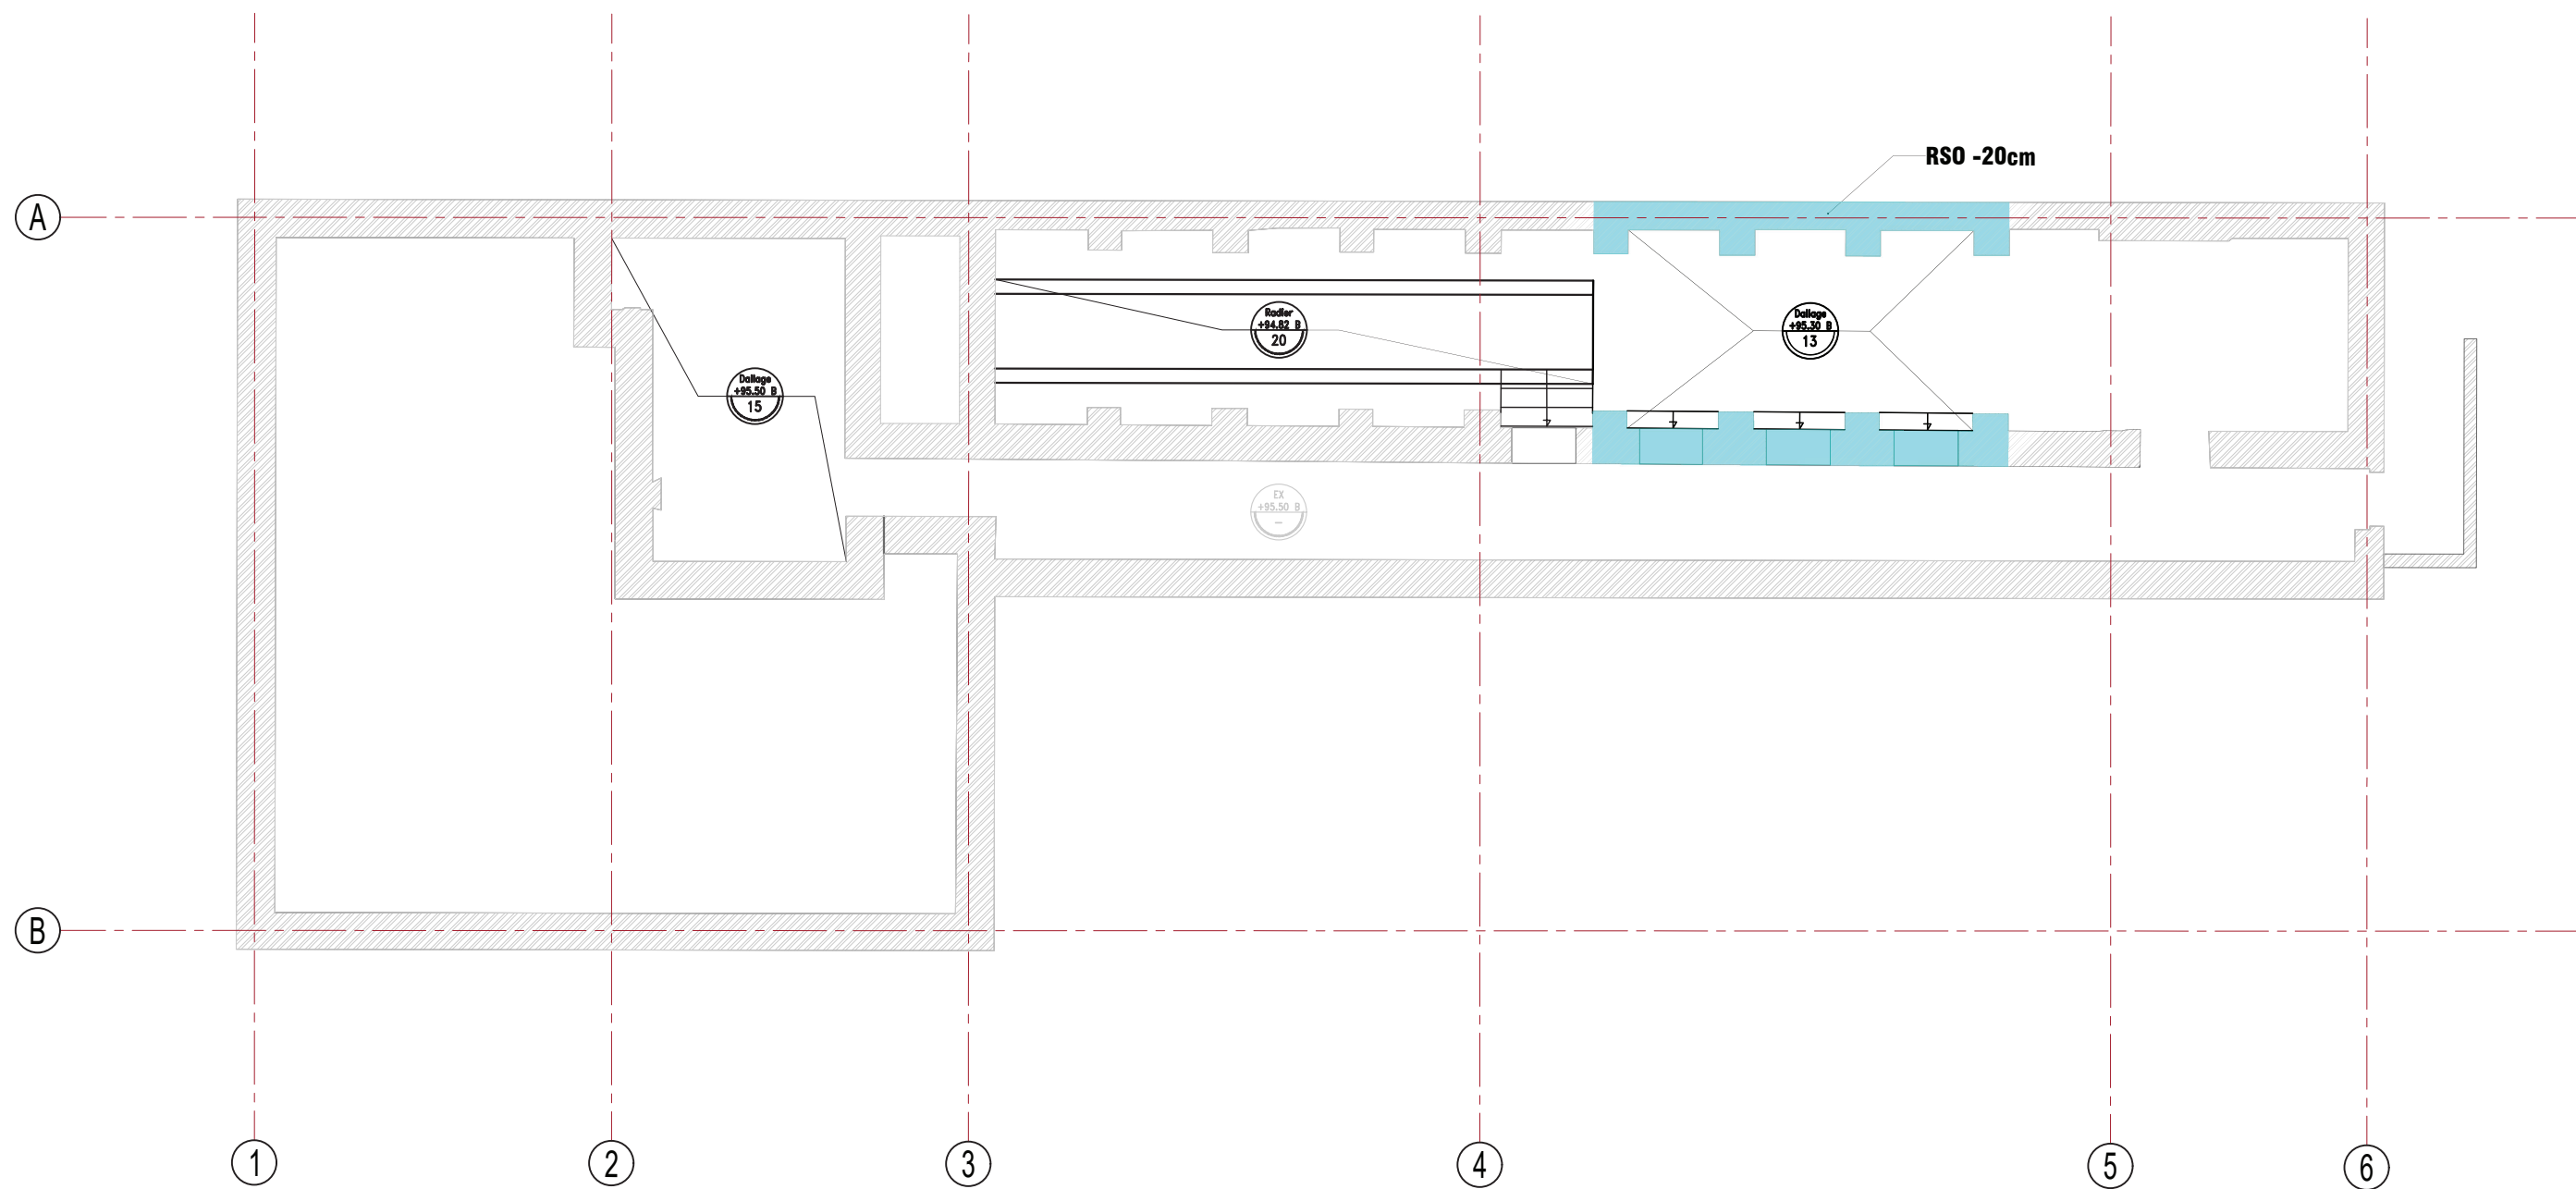


0	05-2026	1ère émission
Rev.	Date	Modifications



PLAN DE COFFRAGE
PB S-SOL/FONDATIONS

Aff: -----	dessin : FCC
Ech : 1/100	Plan : STR01
Date : 05-2026	Page : 05

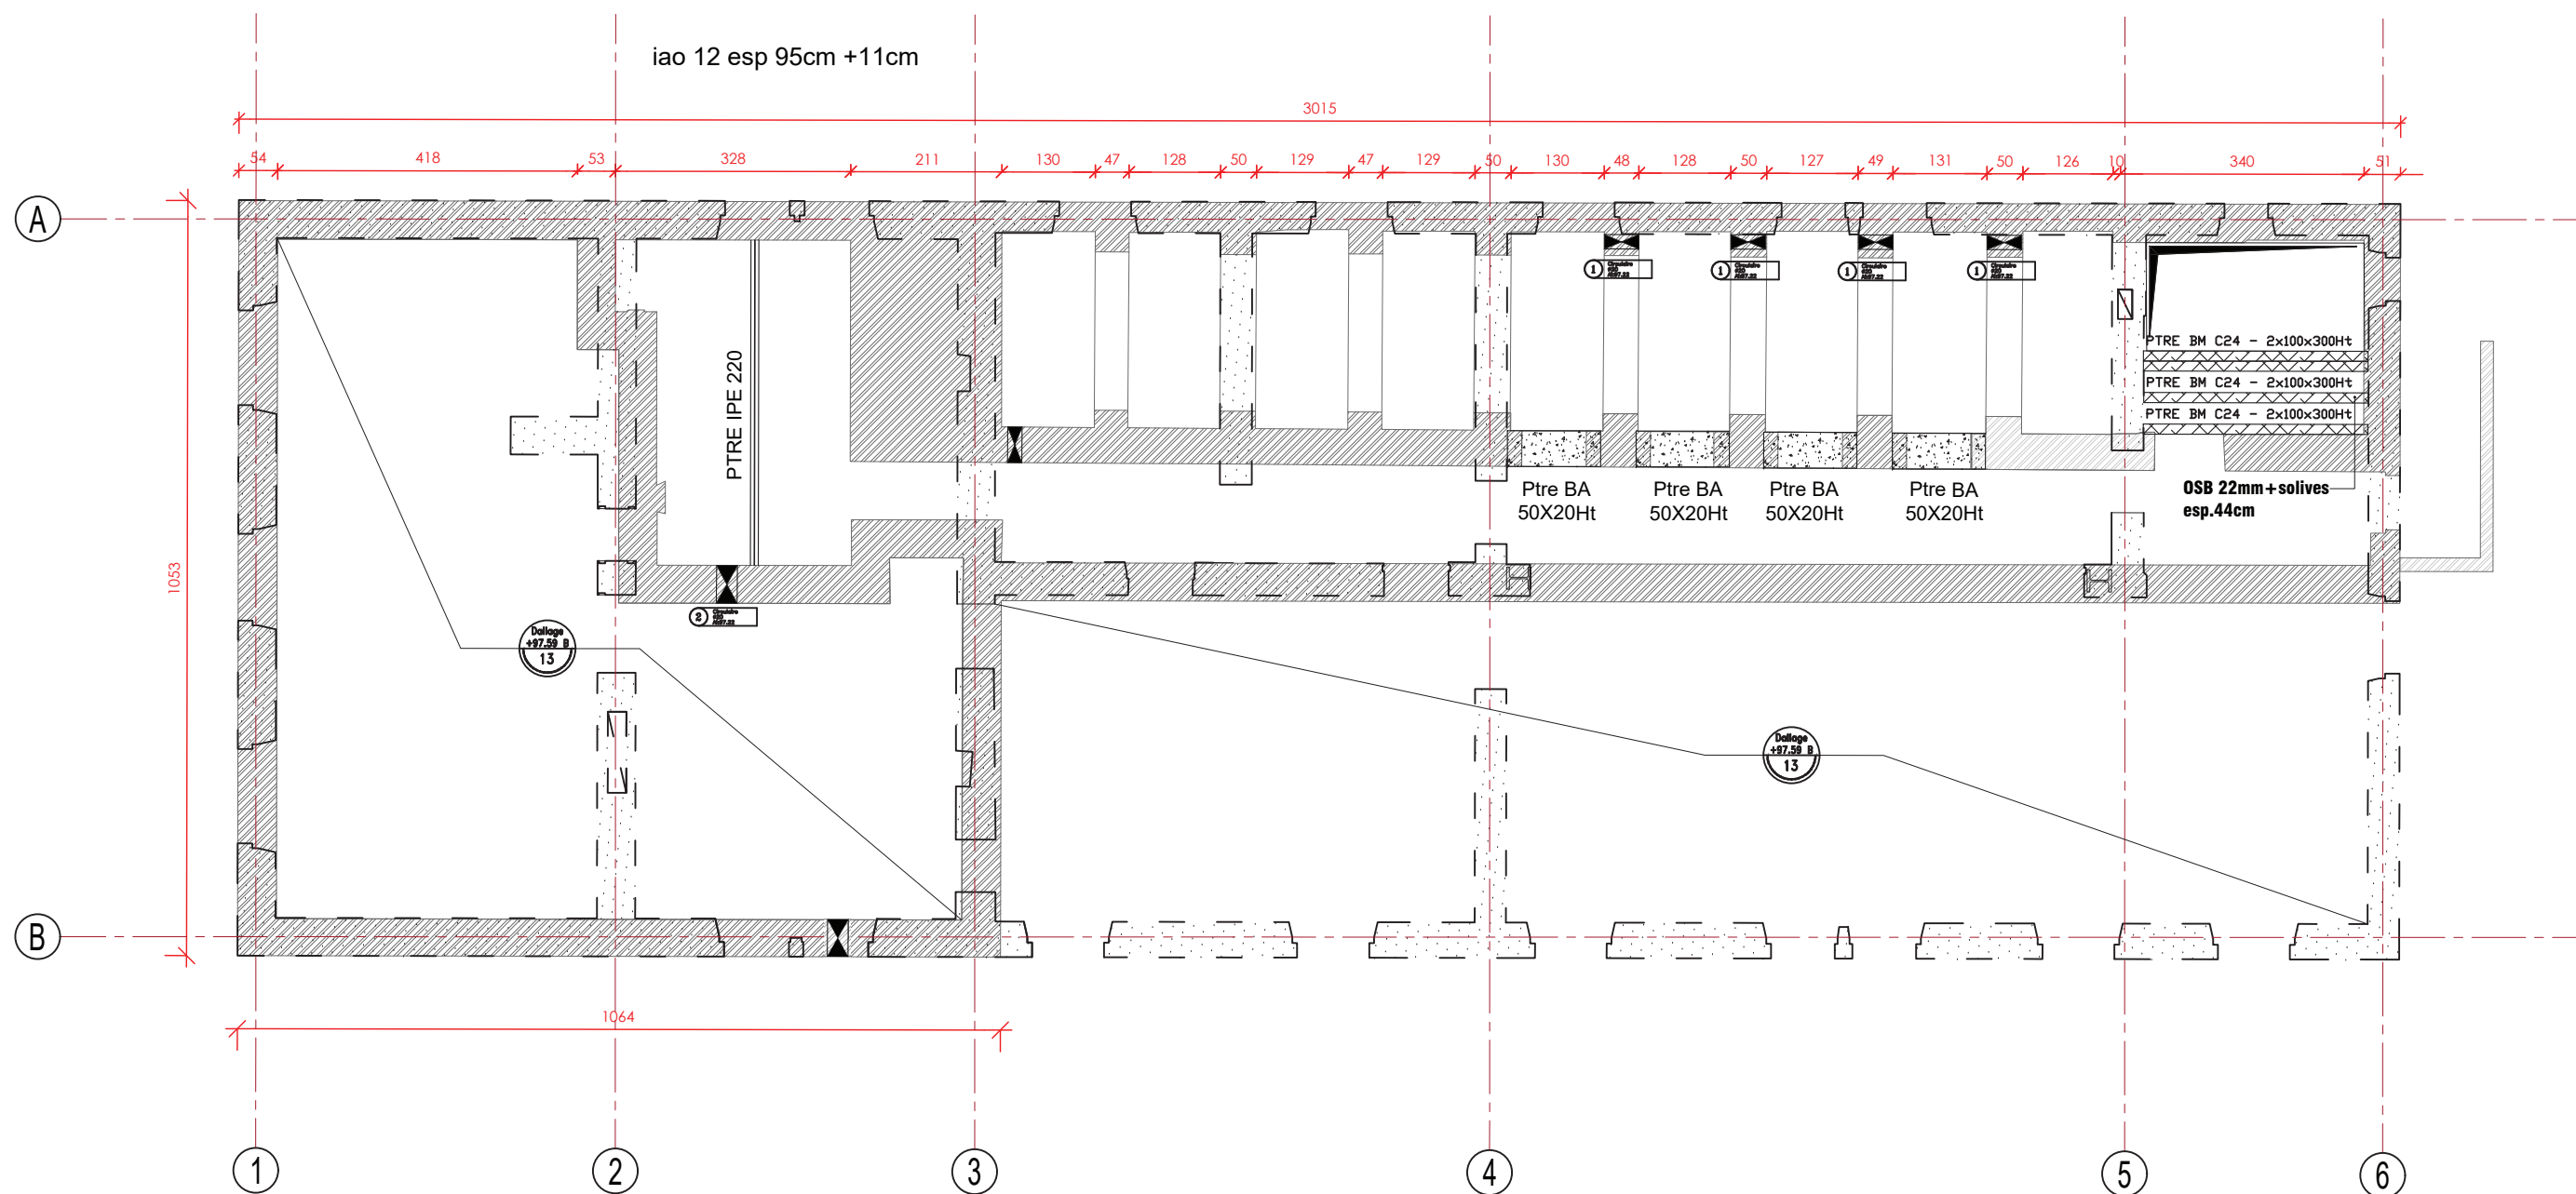


0	05-2026	1ère émission
Rev.	Date	Modifications




PLAN DE COFFRAGE PH S-SOL

Aff: -----	dessin : FCC
Ech : 1/100	Plan : STR01
Date : 05-2026	Page : 06

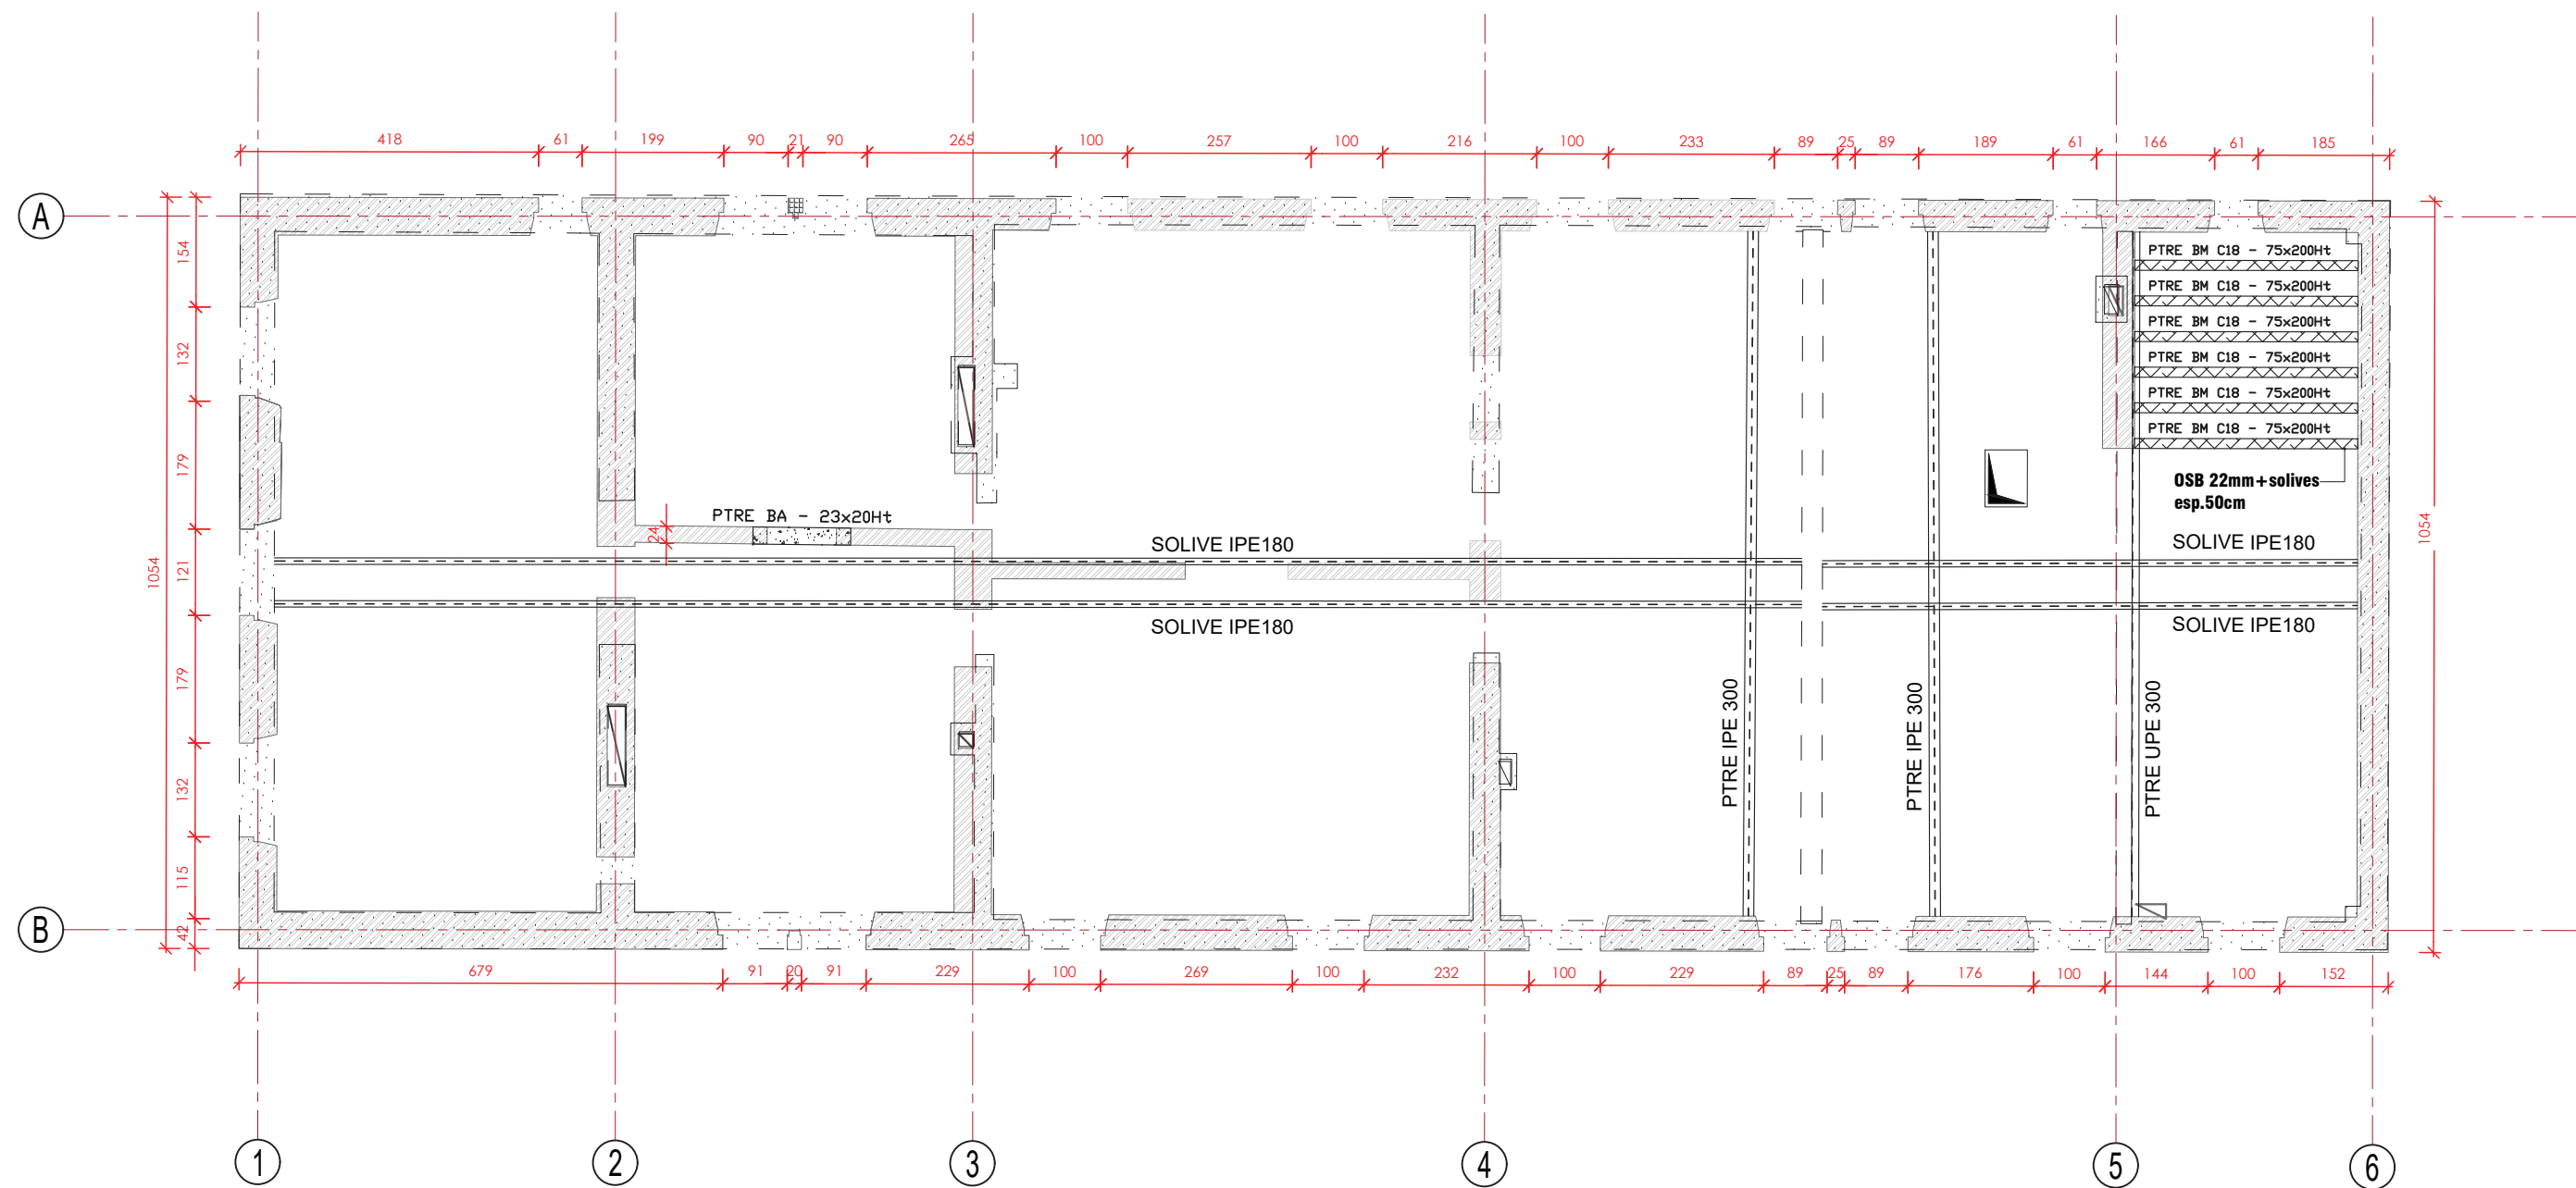

				PLAN DE COFFRAGE PH R+1	Aff: -----	dessin : FCC
0	05-2026	1ère émission			Ech : 1/100	Plan : STR01
Rev.	Date	Modifications			Date : 05-2026	Page : 08

Détail 01 – renforcement plancher par connexion

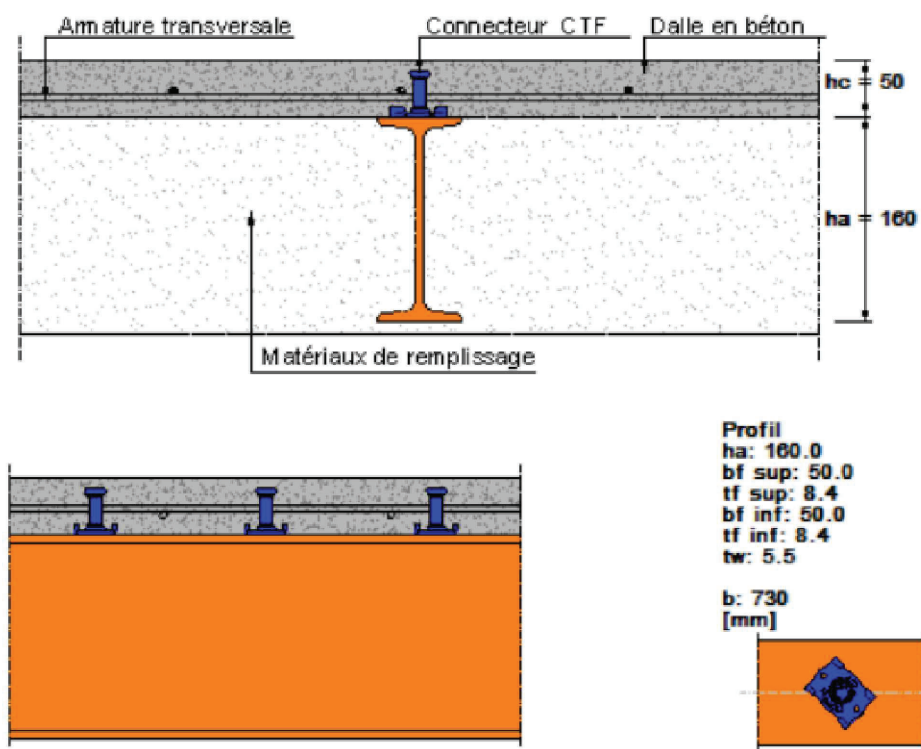

0	05-2026	1ère émission
Rev.	Date	Modifications



PLAN DE COFFRAGE
CPES ET DETAILS

Aff: -----	dessin : FCC
Ech : 1/100	Plan : STR01
Date : 05-2026	Page : 09