

BASSIN DU LOING
ÉTABLISSEMENT PUBLIC D'AMÉNAGEMENT
ET DE GESTION DES EAUX

REHABILITATION DU BÂTIMENT n°10 DE LA CASERNE GUDIN
POUR LE SIEGE DE L'EPAGE DU BASSIN DU LOING
106, rue André Coquillet – 45 200 MONTARGIS



PIECES GRAPHIQUES

LOTS TECHNIQUES

PHASE DCE



ARCHITECTE
16 rue de la Châtaigneraie
92310 Sèvres
Tél : 01 41 14 01 90



BET STRUCTURE
28 rue des Gravières
78600 Maisons - Laffite
Tél : 06 62 31 81 97




BET FLUIDES
51 résidence Vincennes
77330 Ozoir-La-Ferrière
Tél : 09 73 52 73 01



ECONOMISTE
23 avenue Roquefort
31250 Revel
Tél : 05 81 97 26 10

COUR
CASERNE GUDIN

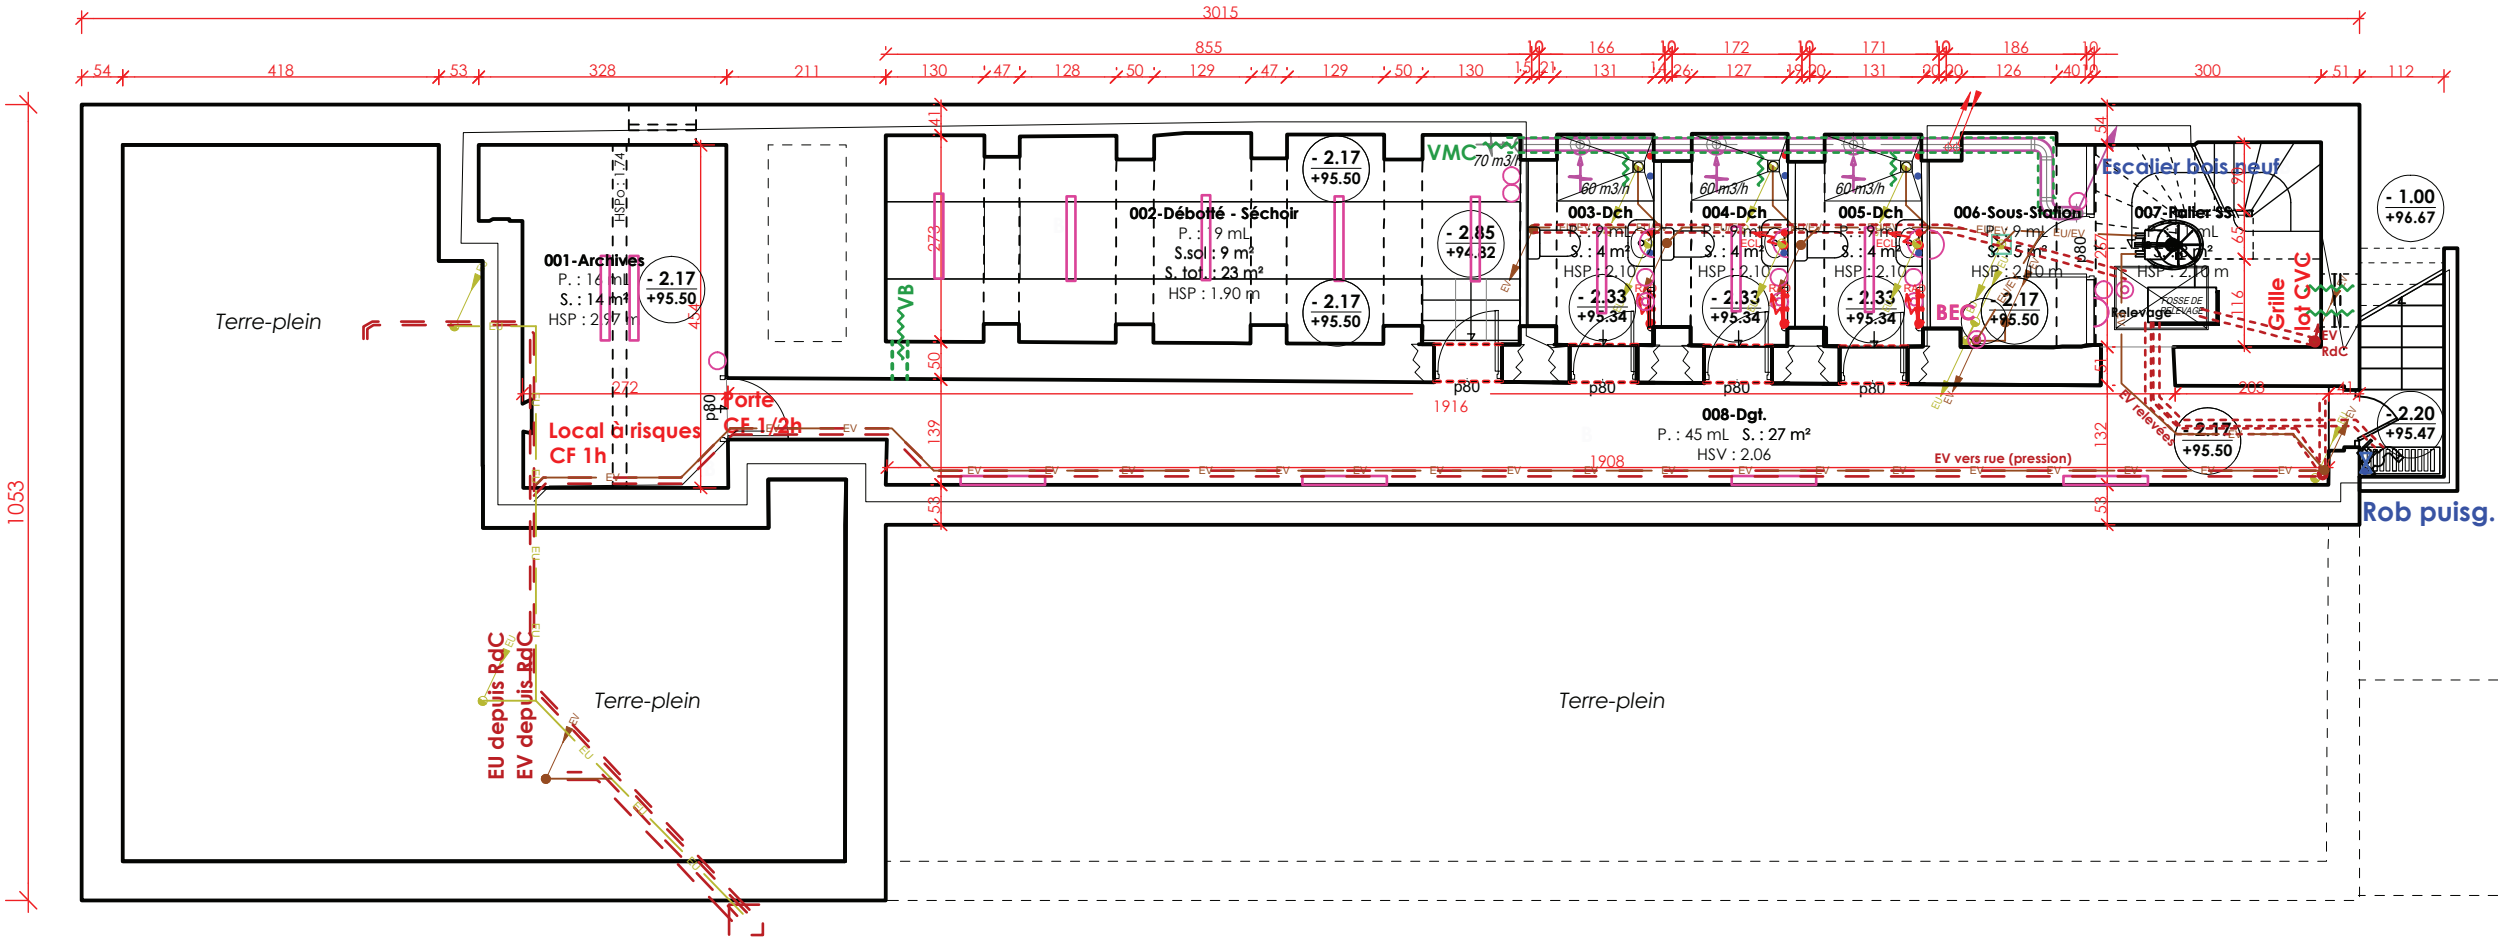

RUE ANDRÉ COQUILLET

COUR
CASERNE GUDIN

ALIMENTATION DES RADIATEURS
EN PLINTHE
DANS LES LOCAUX SOUS VOUTE


ACCÈS ➤

Accès
secondaire
➤ Sortie de
secours

Ancien local
Electrique


RUE ANDRÉ COQUILLET

**COUR
CASERNE GUDIN**

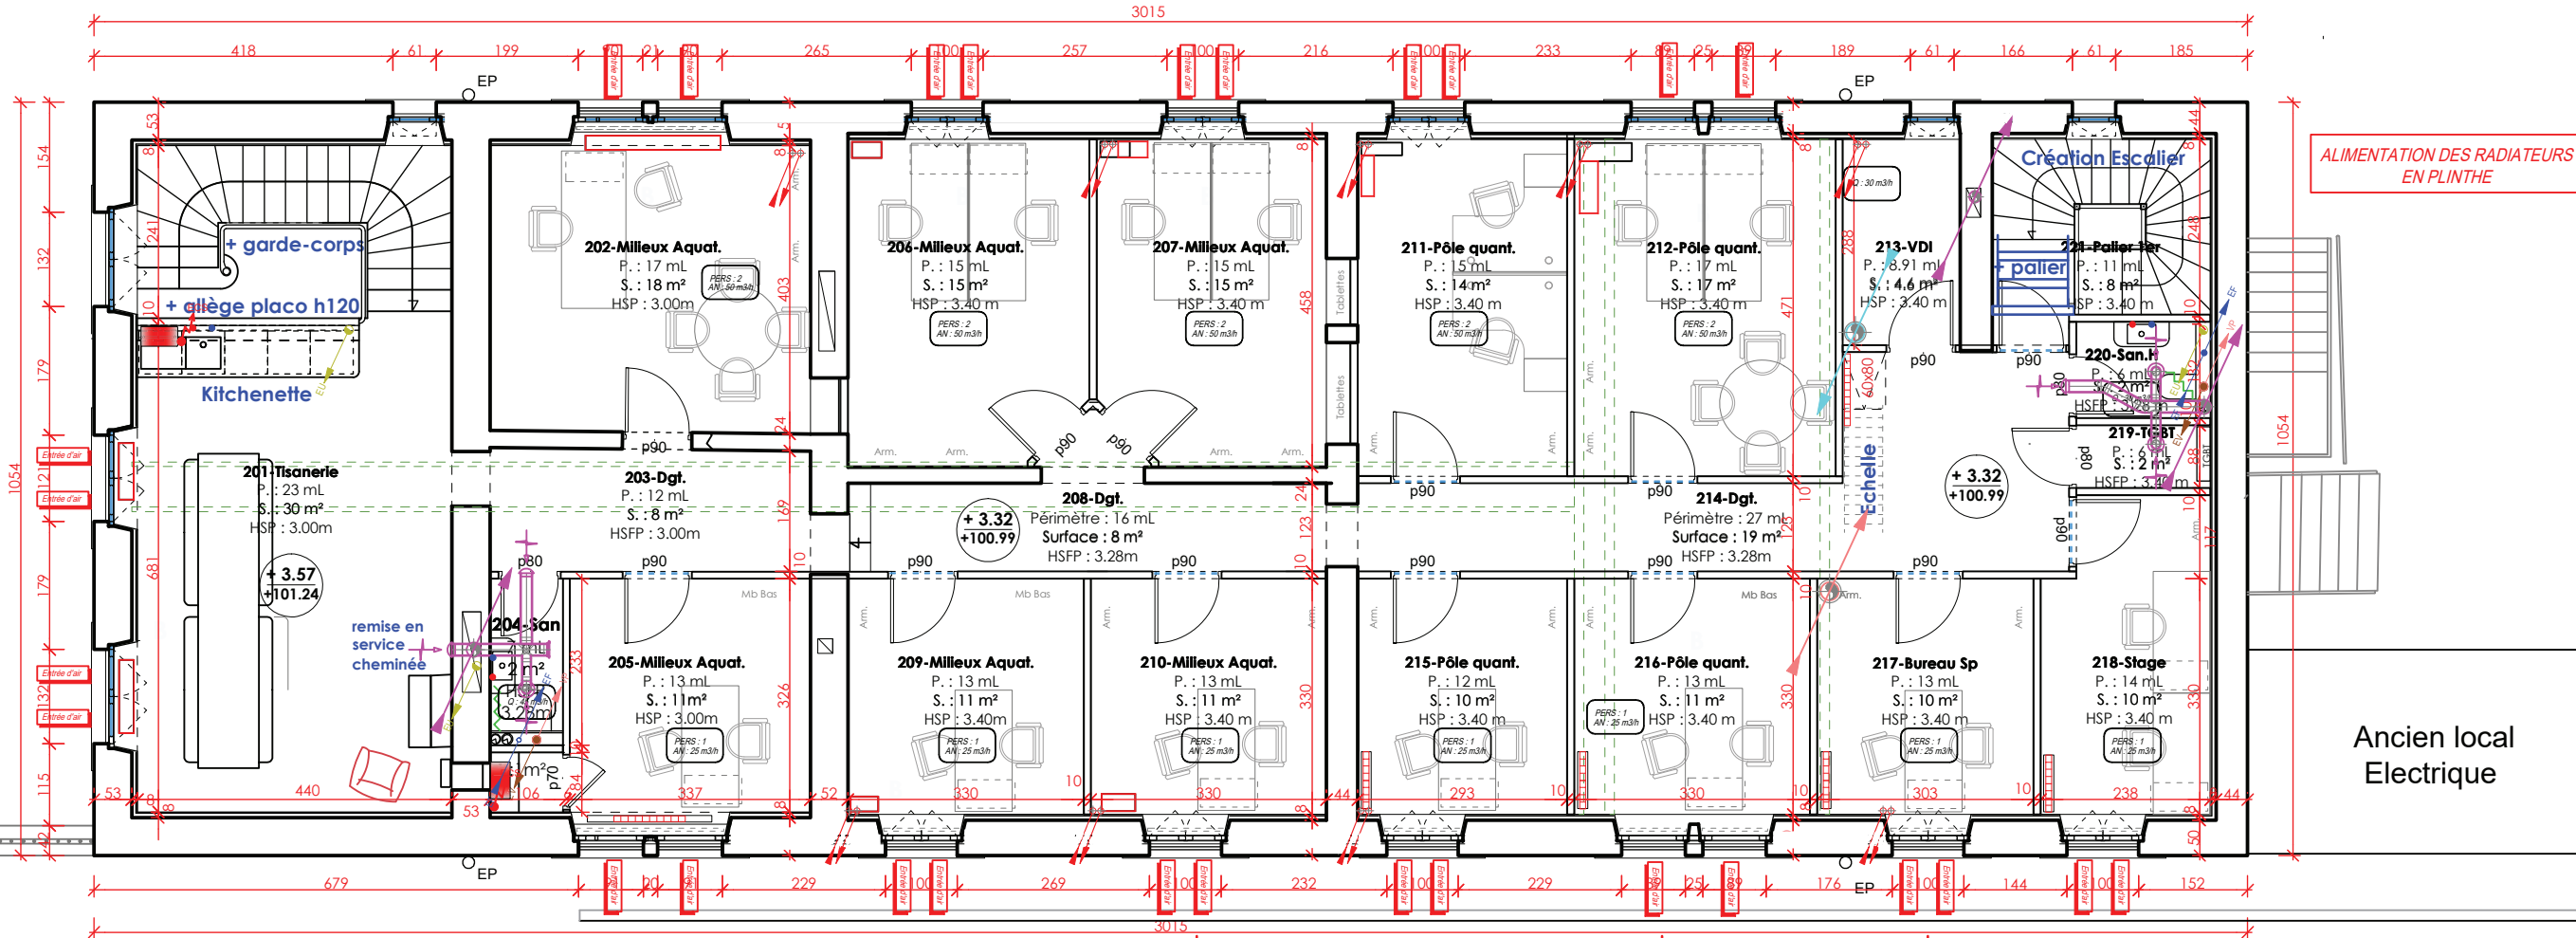


RUE ANDRÉ COQUILLET

**COUR
CASERNE GUDIN**

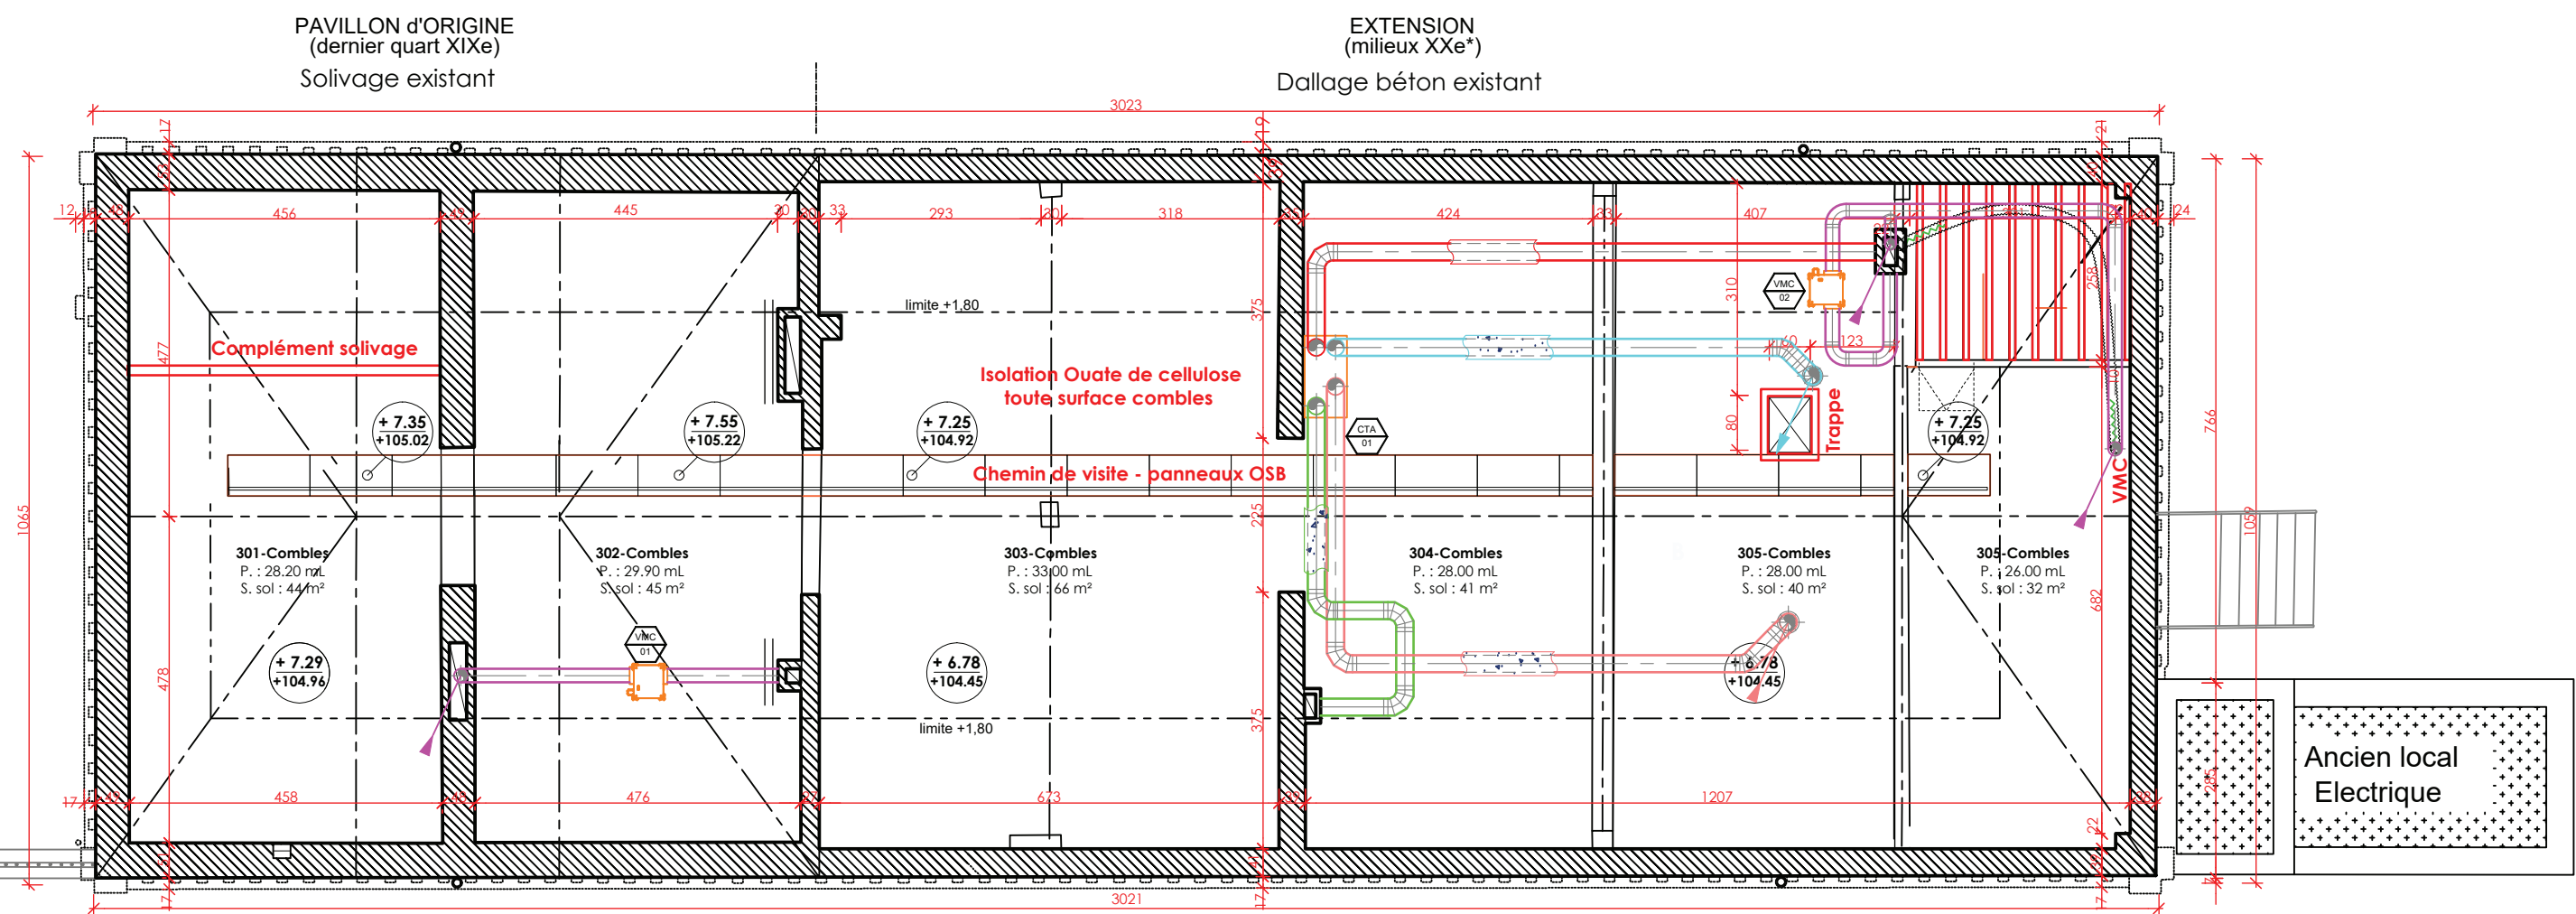


RUE ANDRÉ COQUILLET

COUR
CASERNE GUDIN

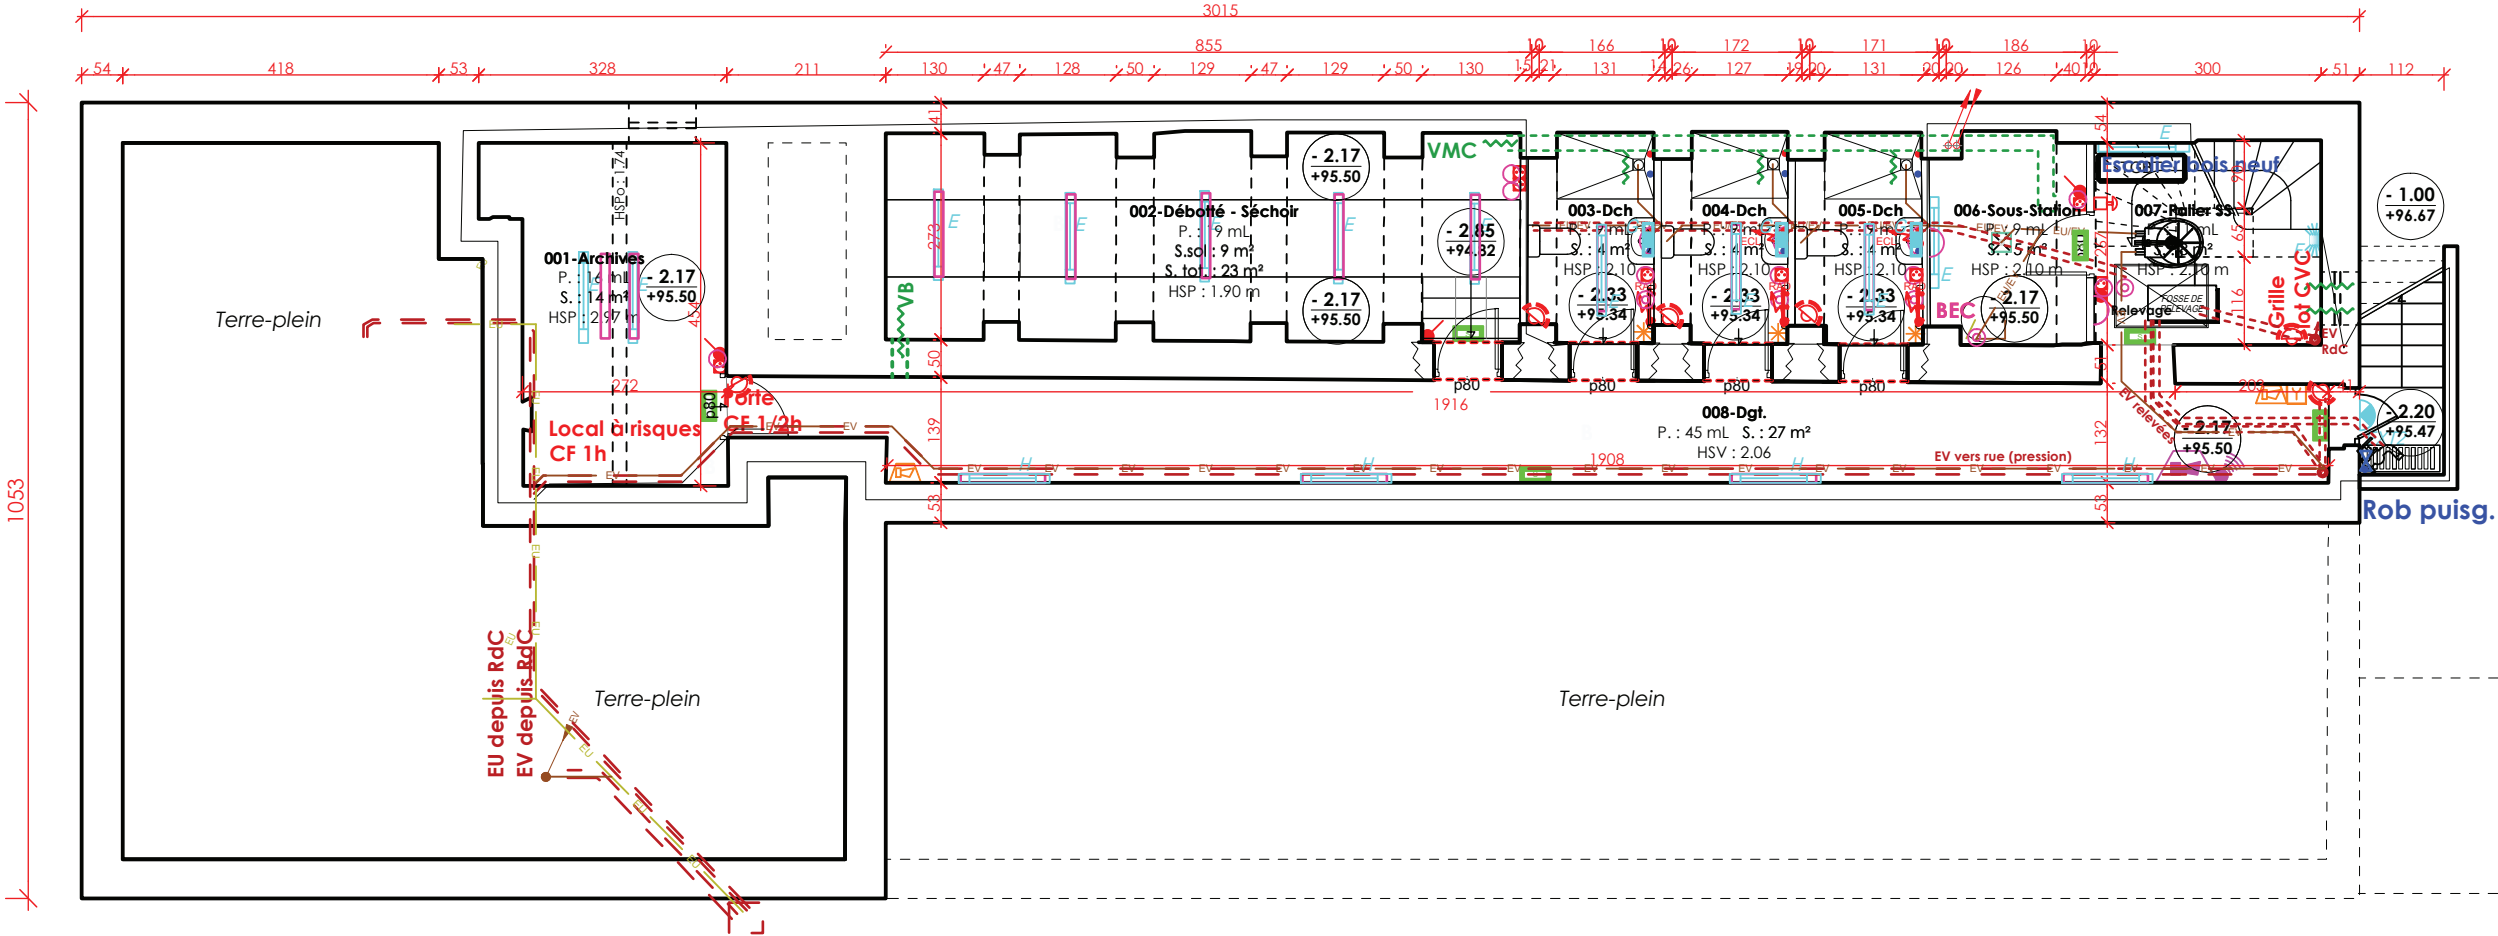


RUE ANDRÉ COQUILLET

**COUR
CASERNE GUDIN**

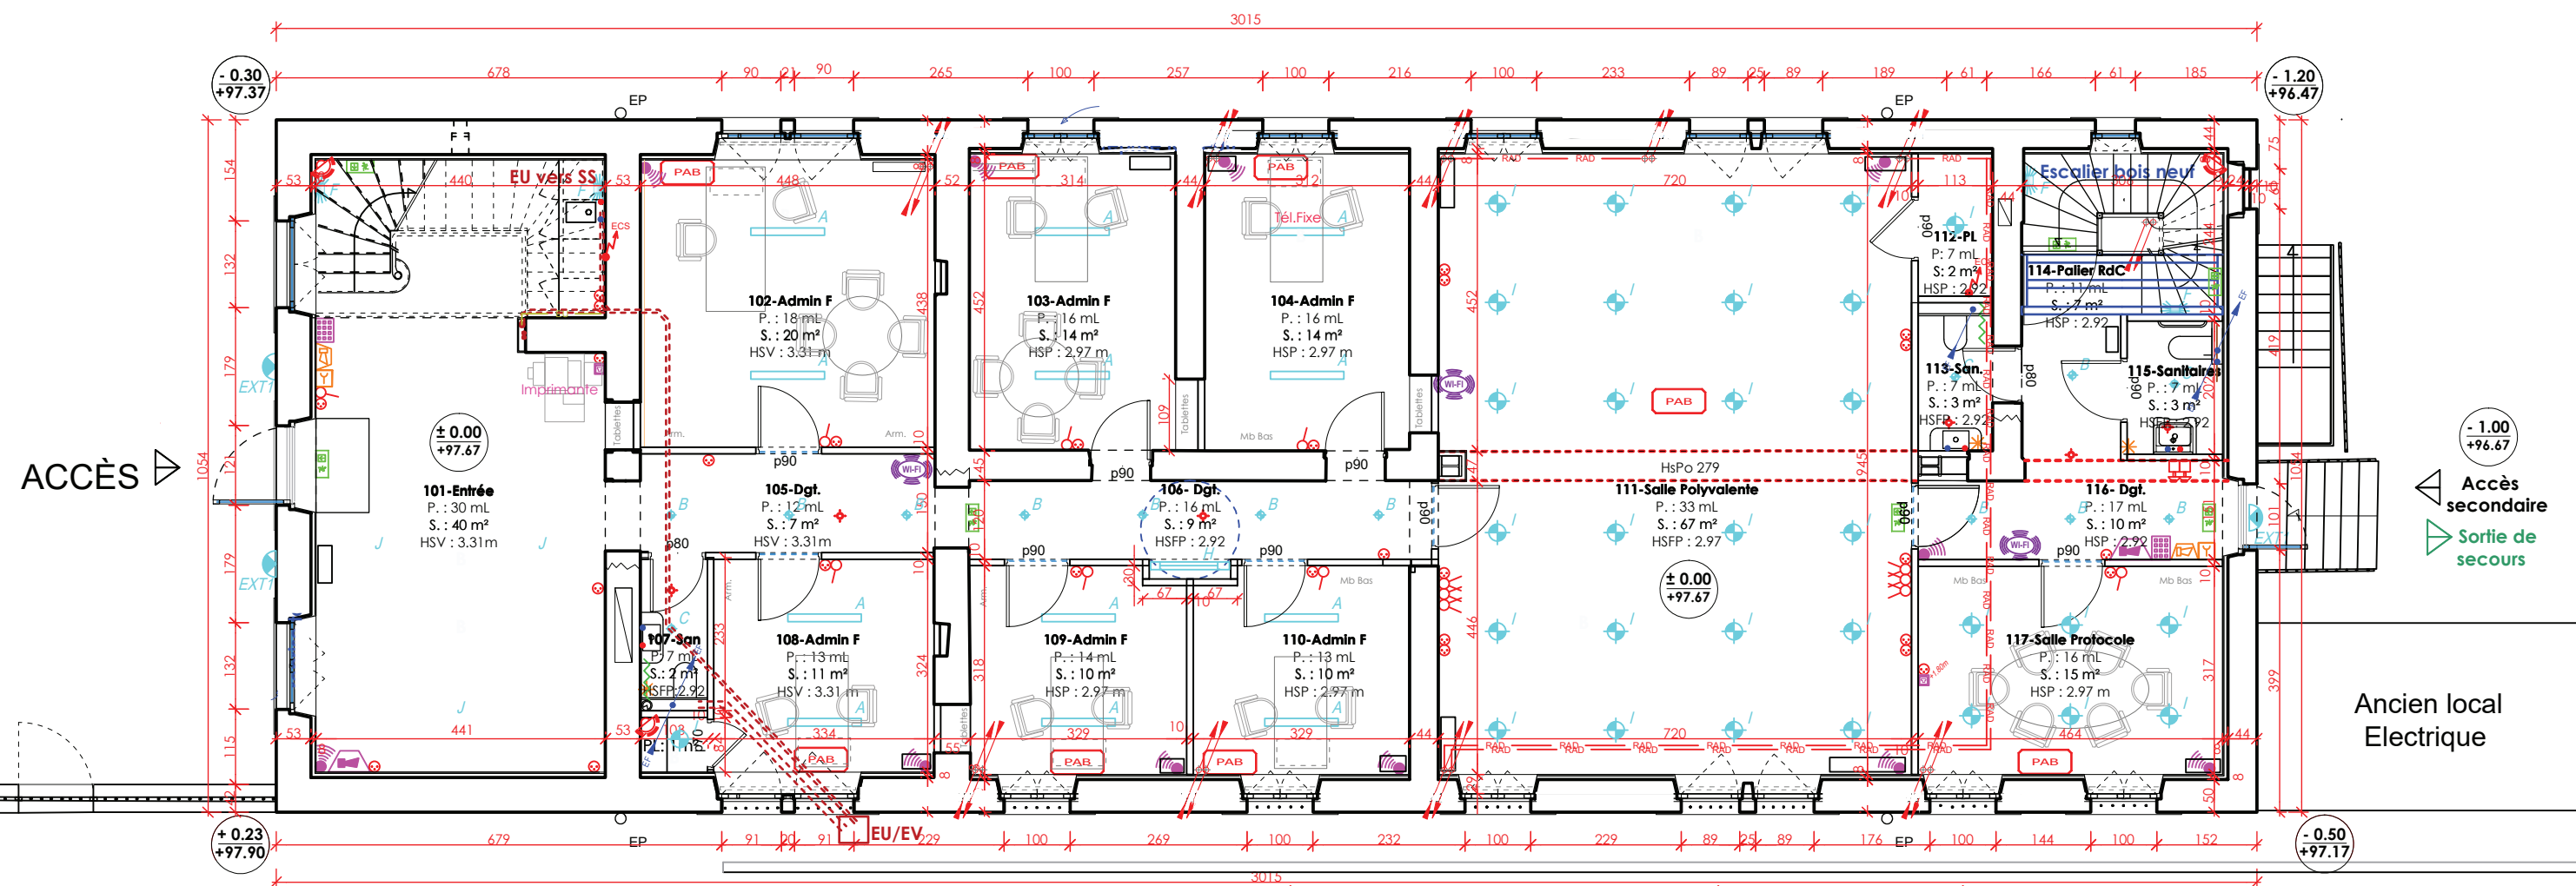


RUE ANDRÉ COQUILLET

COUR
CASERNE GUDIN

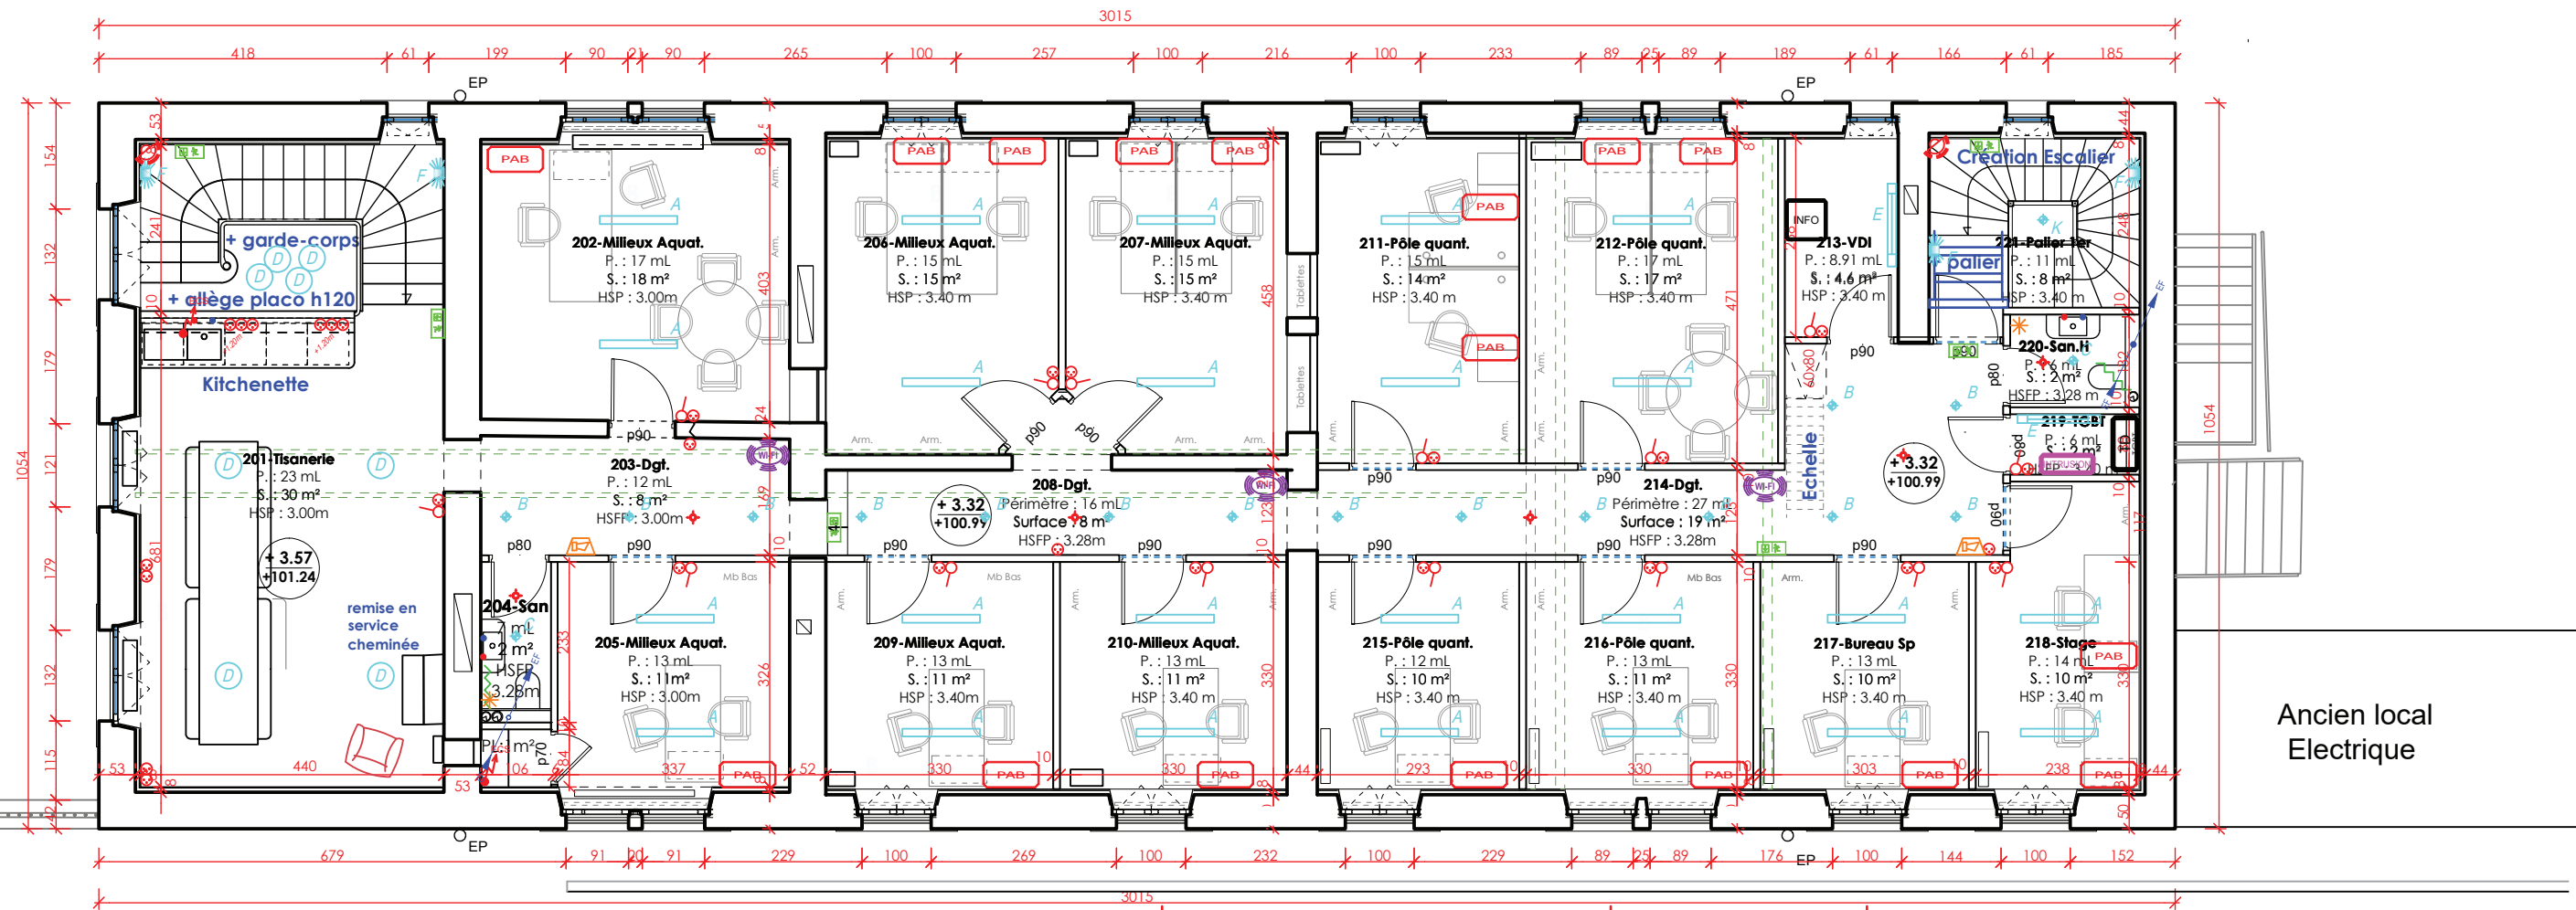

RUE ANDRÉ COQUILLET

**COUR
CASERNE GUDIN**

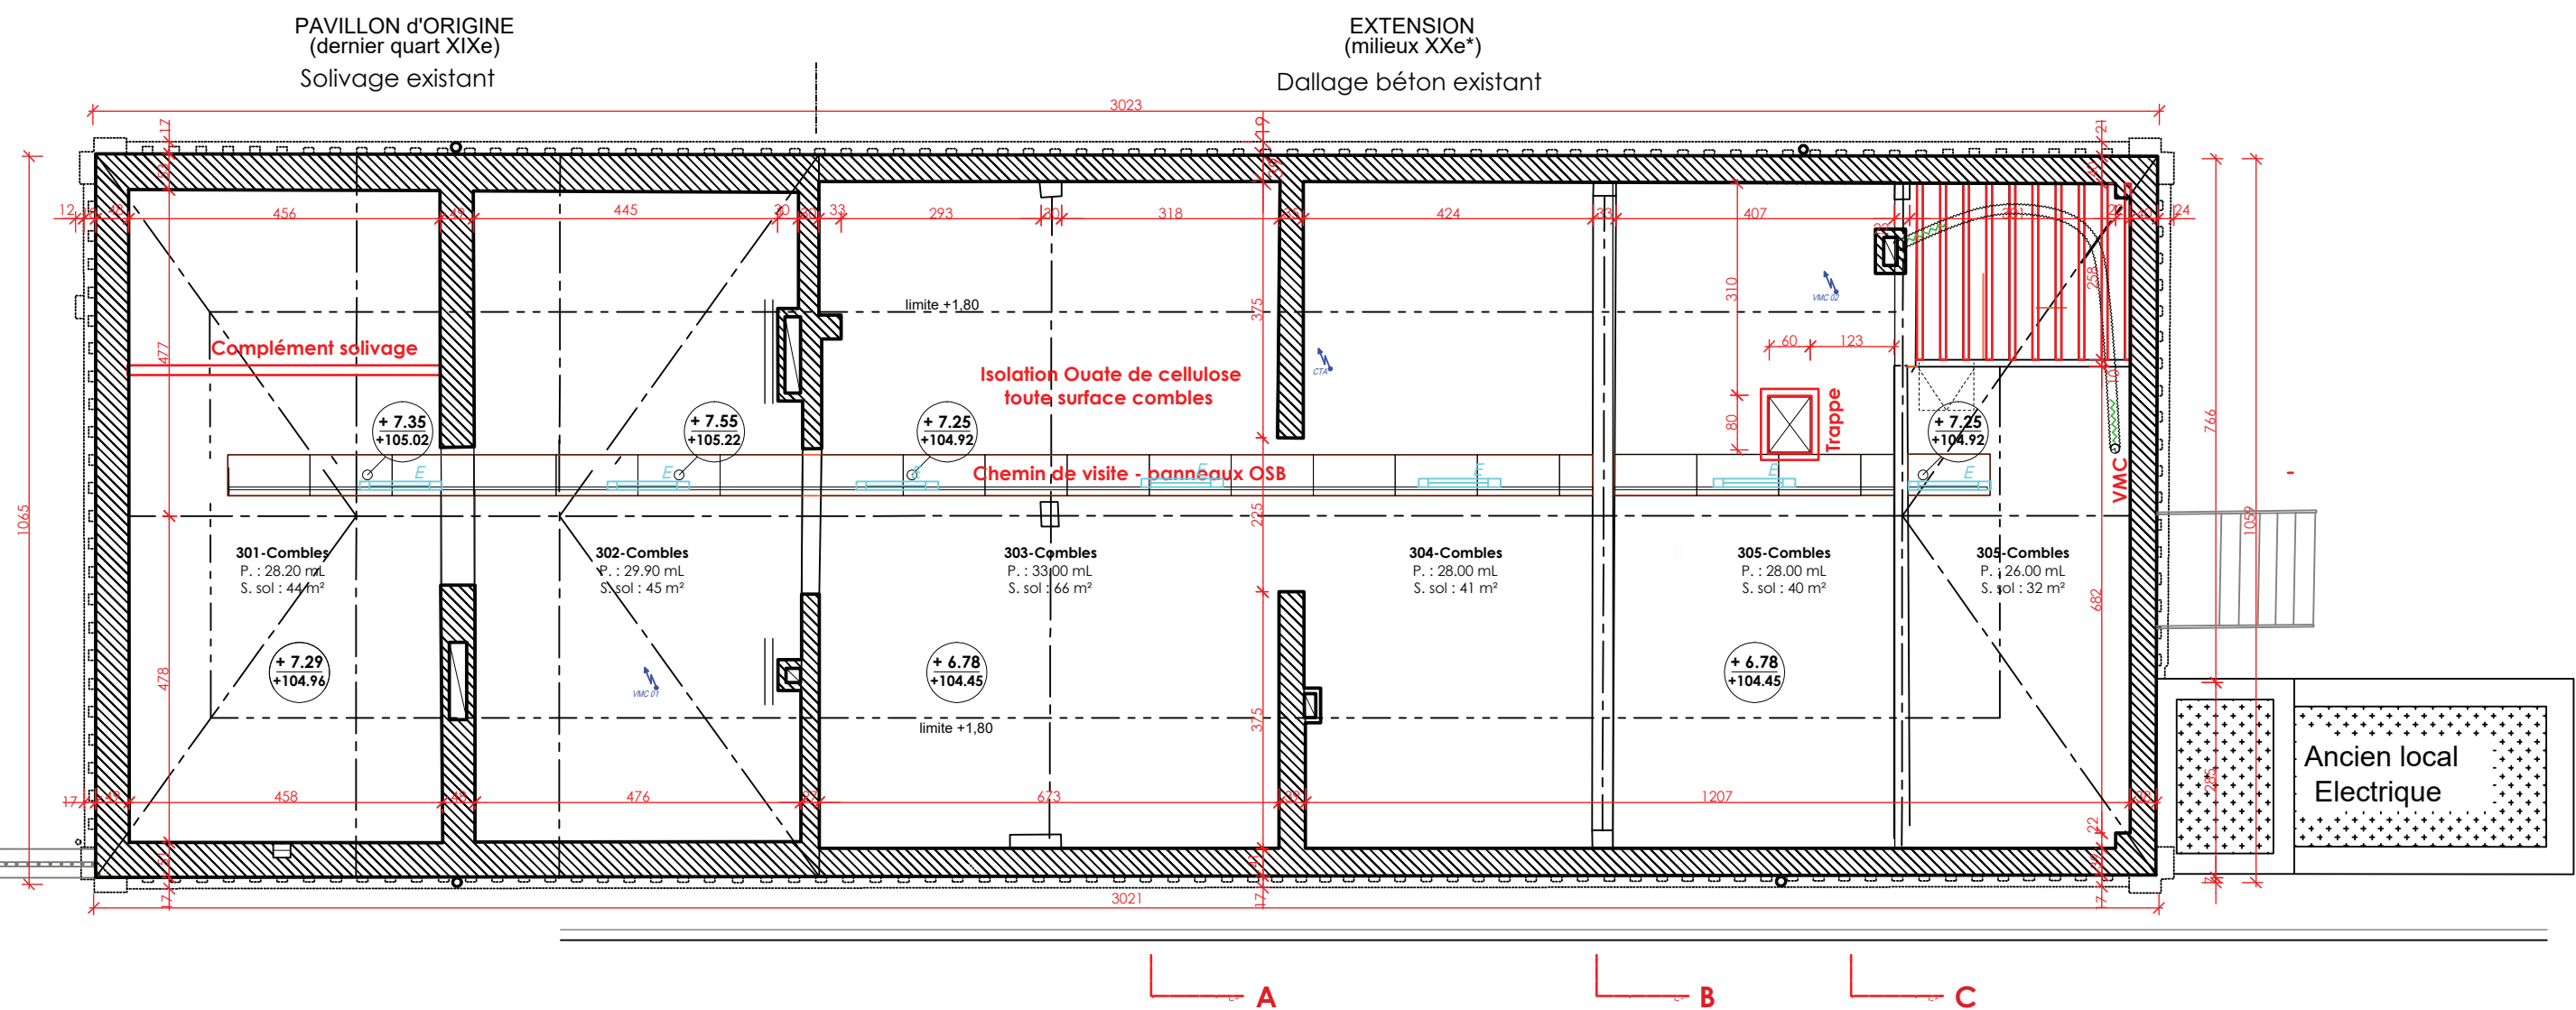

RUE ANDRÉ COQUILLET

PLOMBERIE	
 EFS	EAU FROIDE SANITAIRE
 ECS	EAU CHAUDE SANITAIRE
 EU	EAUX USEES
 EV	EAUX VANNES
 EU/EV	EAUX USEES / EAUX VANNES
 VP	VENTILATION PRIMAIRE
	ALIMENTATION EFS
	ALIMENTATION ECS
	CHUTE EU
	CHUTE EV
	CHUTE VP
	ROBINET DE PUISAGE
	SIPHON DE SOL

CVC	
	AIR NEUF
	REJET
	SOUFFLAGE
	REPRISE
	RECYCLAGE
	VMC
	CALORIFUGE
	PROTECTION COUPE-FEU
	GAINE COUPE-FEU
  	CLAPET COUPE-FEU

SUPPORTS	
	CHEMIN DE CABLES COURANTS FORTS
	CHEMIN DE CABLES COURANTS FAIBLES
	GOULOTTE COURANTS FORTS / COURANTS FAIBLES

ECLAIRAGE DE SECURITE	
	BLOC DE SECURITE D'EVACUATION
	BLOC DE SECURITE D'EVACUATION ETANCHE
	BLOC DE SECURITE D'AMBIANCE 1200 LUMENS

ANTI-INTRUSION	
	CENTRALE INTRUSION
	CLAVIER
	DETECTEUR BI-VOLUMETRIQUE
	SIRENE

COMMANDE	
	INTERRUPTEUR
	INTERRUPTEUR ETANCHE
	VA-ET-VIENT
	VA-ET-VIENT ETANCHE
	DETECTEUR DE MOUVEMENT
	ARRET D'URGENCE
	TABEAU DE COMMANDE D'ECLAIRAGE

FORCE	
	ATTENTE ELECTRIQUE
	PC 10/16 A
	PC 10/16 A ETANCHE
	POINT D'ACCES BUREAU : 4PC + 2 RJ

VDI	
	BAIE INFO
	RJ45 INFORMATIQUE

INCENDIE	
	SYSTEME DE SECURITE INCENDIE
	COFFRET DE REPORT SSI
	DECLENCHEUR MANUEL
	FLASH LUMINEUX
	DIFFUSEUR SONORE