GEOMEXPERT
montargis@geomexpert.com
www.geomexpert.com
02 38 89 87 70
7 rue Emile Zola 45200 MONTARGIS

DÉPARTEMENT DU LOIRET

COMMUNE DE MONTARGIS

MERLIN - TP

Relevé Topographique

Levé de canalisations de chauffages en tranchée ouverte

Planimétrie : Système réalisé au RGF 93 - CC46
Altimétrie : Système réalisé au N.G.F. (altitudes Normales)

DOSSIER
M38783.0

ÉCHELLE
1/200

VÉGÉTATION

INDICE	DATE	DOMAINE	CONTROLE	MODIFICATIONS / OBSERVATIONS
M38783 - 0	**21/10/2025**	**R.F.**	**P.T.L.**	**Mise à jour**
M38783 - 1	**21/10/2025**	**R.F.**	**P.T.L.**	**Mise à jour**
M38783 - 2	**21/04/2025**	**R.F.**	**P.T.L.**	**Mise à jour**
M38783 - 3	**10/01/2025**	**R.F.**	**P.T.L.**	**Mise à jour**
M38783 - 4	**14/06/2024**	**R.F.**	**P.T.L.**	**Etablissement du plan**

GÉOMÈTRES-EXPERTS

Frédéric SAUVADE
Géomètre-Expert

Sylvain HAZIRIN
Géomètre-Expert

Pierre-Yves LEONARD
Géomètre-Expert

ACTIVITÉS

BORNAGE / CONTRÔLE CNOSDF
ÉTUDES FONCIÈRES / AMÉNAGEMENT
VO & SIG
TOPOGRAPHIE
DÉTECTION DE RÉSEAUX
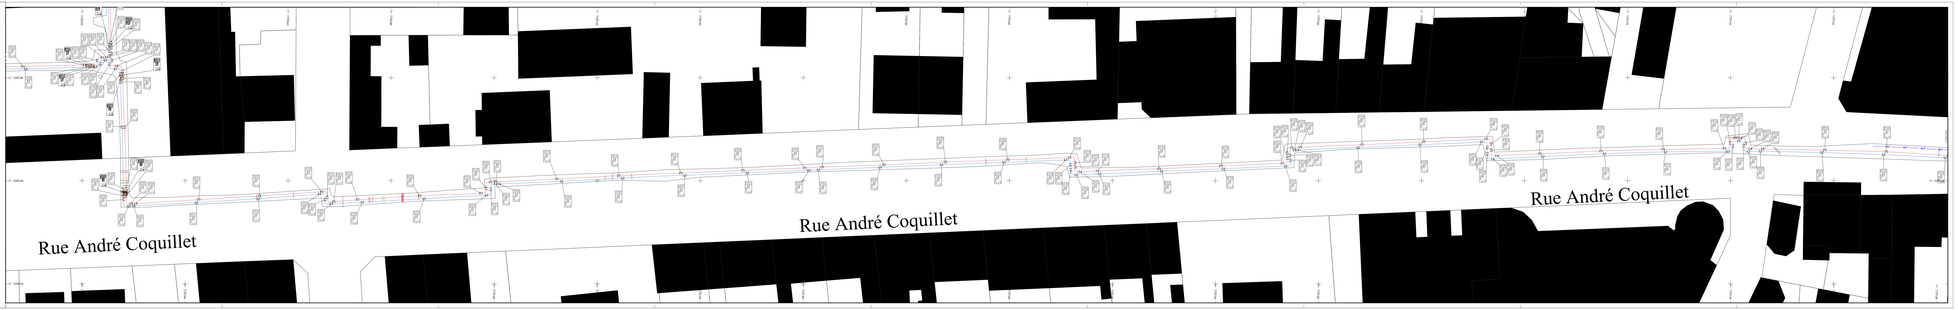
PHOTOGRAMMÉTRIE
CONSEILS EN ÉVALUATION
CARTOGRAPHIE / CHASSIS-VOLUMES
URBANISME OPÉRATIONNEL
LOTISSEMENTS/ZAC / SCOMPARTIMENTAGE