


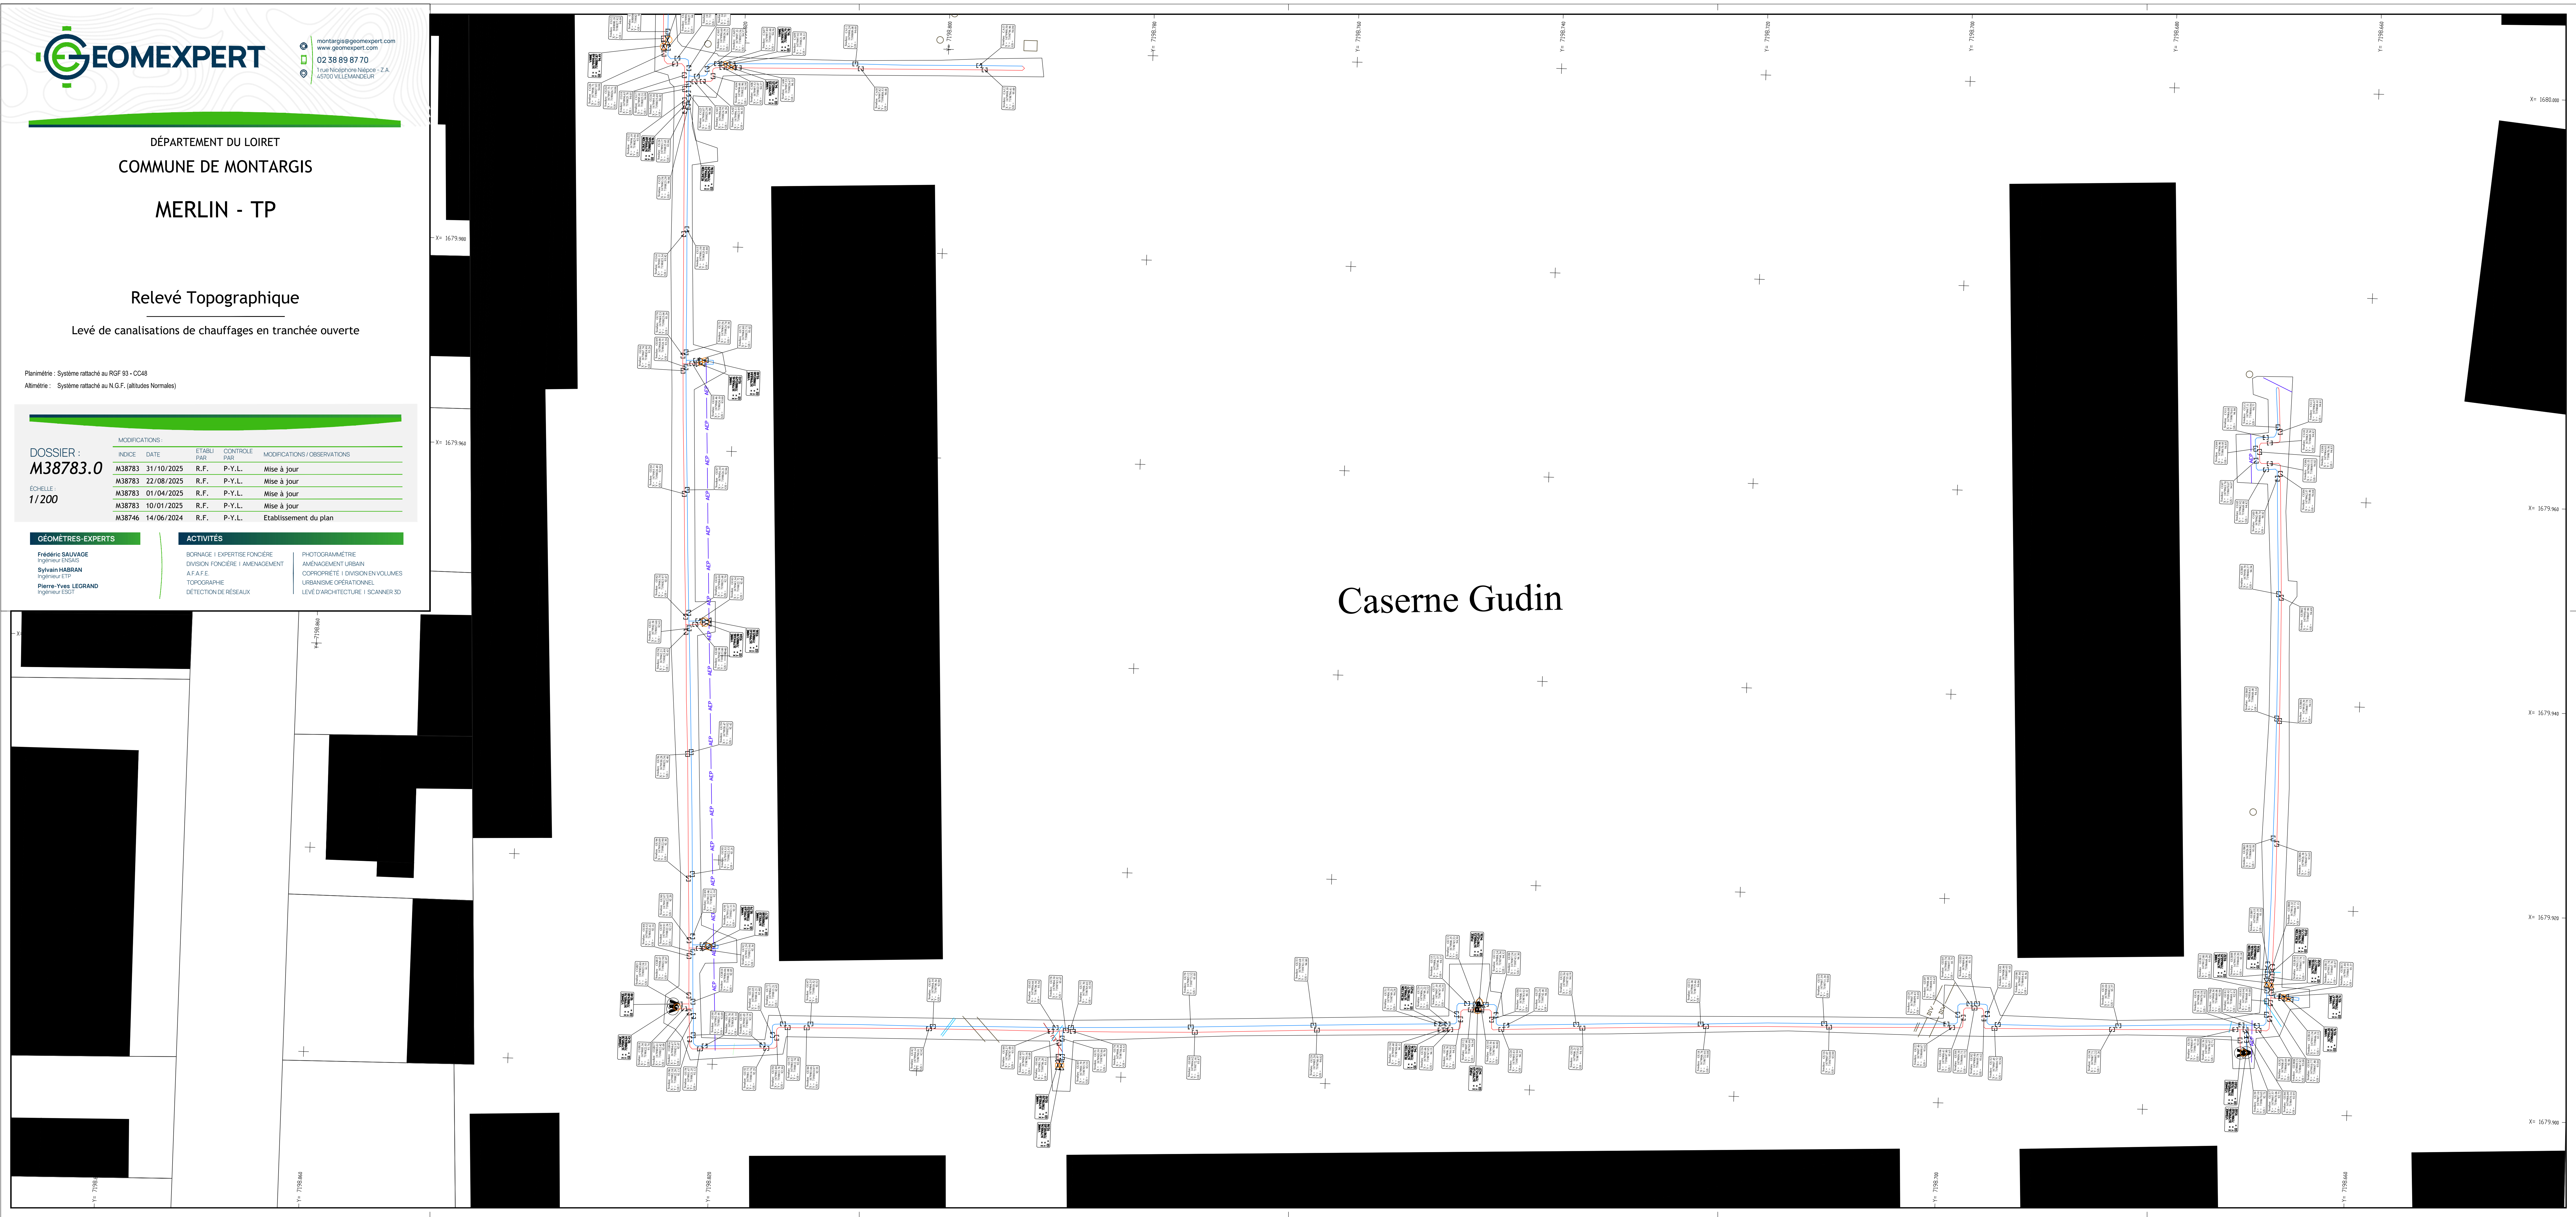

montargis@geomexpert.com
www.geomexpert.com
02 38 89 87 70
14 rue des Grands Miroirs - Z.A.
ASTROVELLOMANDEUR

DÉPARTEMENT DU LOIRET
COMMUNE DE MONTARGIS
MERLIN - TP

Relevé Topographique
Levé de canalisations de chauffages en tranchée ouverte

Planimétrie : Système rattaché au RGF 93-CC48
Altimétrie : Système rattaché au N.G.F. (altitudes Normales)

MODIFICATIONS

INDEX	DATE	ÉTABLI PAR	CONTRÔLÉ PAR	MODIFICATIONS / OBSERVATIONS
M38783	31/10/2025	R.F.	P-Y.L.	Mise à jour
M38783	22/08/2025	R.F.	P-Y.L.	Mise à jour
M38783	01/04/2025	R.F.	P-Y.L.	Mise à jour
M38783	10/01/2025	R.F.	P-Y.L.	Mise à jour
M38746	14/06/2024	R.F.	P-Y.L.	Établissement du plan

DOSSIER :
M38783.0

ÉCHELLE :
1/200

GEOMÈTRES-EXPERTS

Frédéric SALVAGE
Ingénieur Titulaire

Sylvain HARBAN
Ingénieur TIT

Pierre-Yves LEGRAND
Ingénieur TIT

ACTIVITÉS

BORNAGE / EXPERTISE FONCIÈRE
DIVISION FONCIÈRE / AMÉNAGEMENT
A.F.A.E.
TOPOGRAPHIE
DETECTION DE RESEAUX

PHOTOGRAMMÈTRE
AMÉNAGEMENT URBAIN
CORPORATE / DIVISION VOLUMES
URBANISME OPERATIONNEL
LEVÉ D'ARCHITECTURE / SCANNER 3D