



02 38 50 09 72
35, rue de la République
41000 Blois

DÉPARTEMENT DU LOIRET
COMMUNE DE BOESSES


Station d'épuration

Plan Topographique
Sections YA et ZL

DOSSIER :	INDICE :	DATE :	STATUT :	CONTRÔLE :	MODIFICATIONS / OBSERVATIONS :
PO5551.0	A	23/04/24	EP	IL	PO5551.dwg

COORDONÉES :	PROJET :	PROFESSEUR :	PROFESSEUR ADJUTÉ :	PROFESSEUR ASSOCIÉ :
UTM	Station d'épuration			

Légende	
	Limite communale
	Road
	Cours d'eau
	Bâtiment
	Végétation
	Tracé des réseaux
	Point de cote
	Contour de cote
	Cote
	Particularité

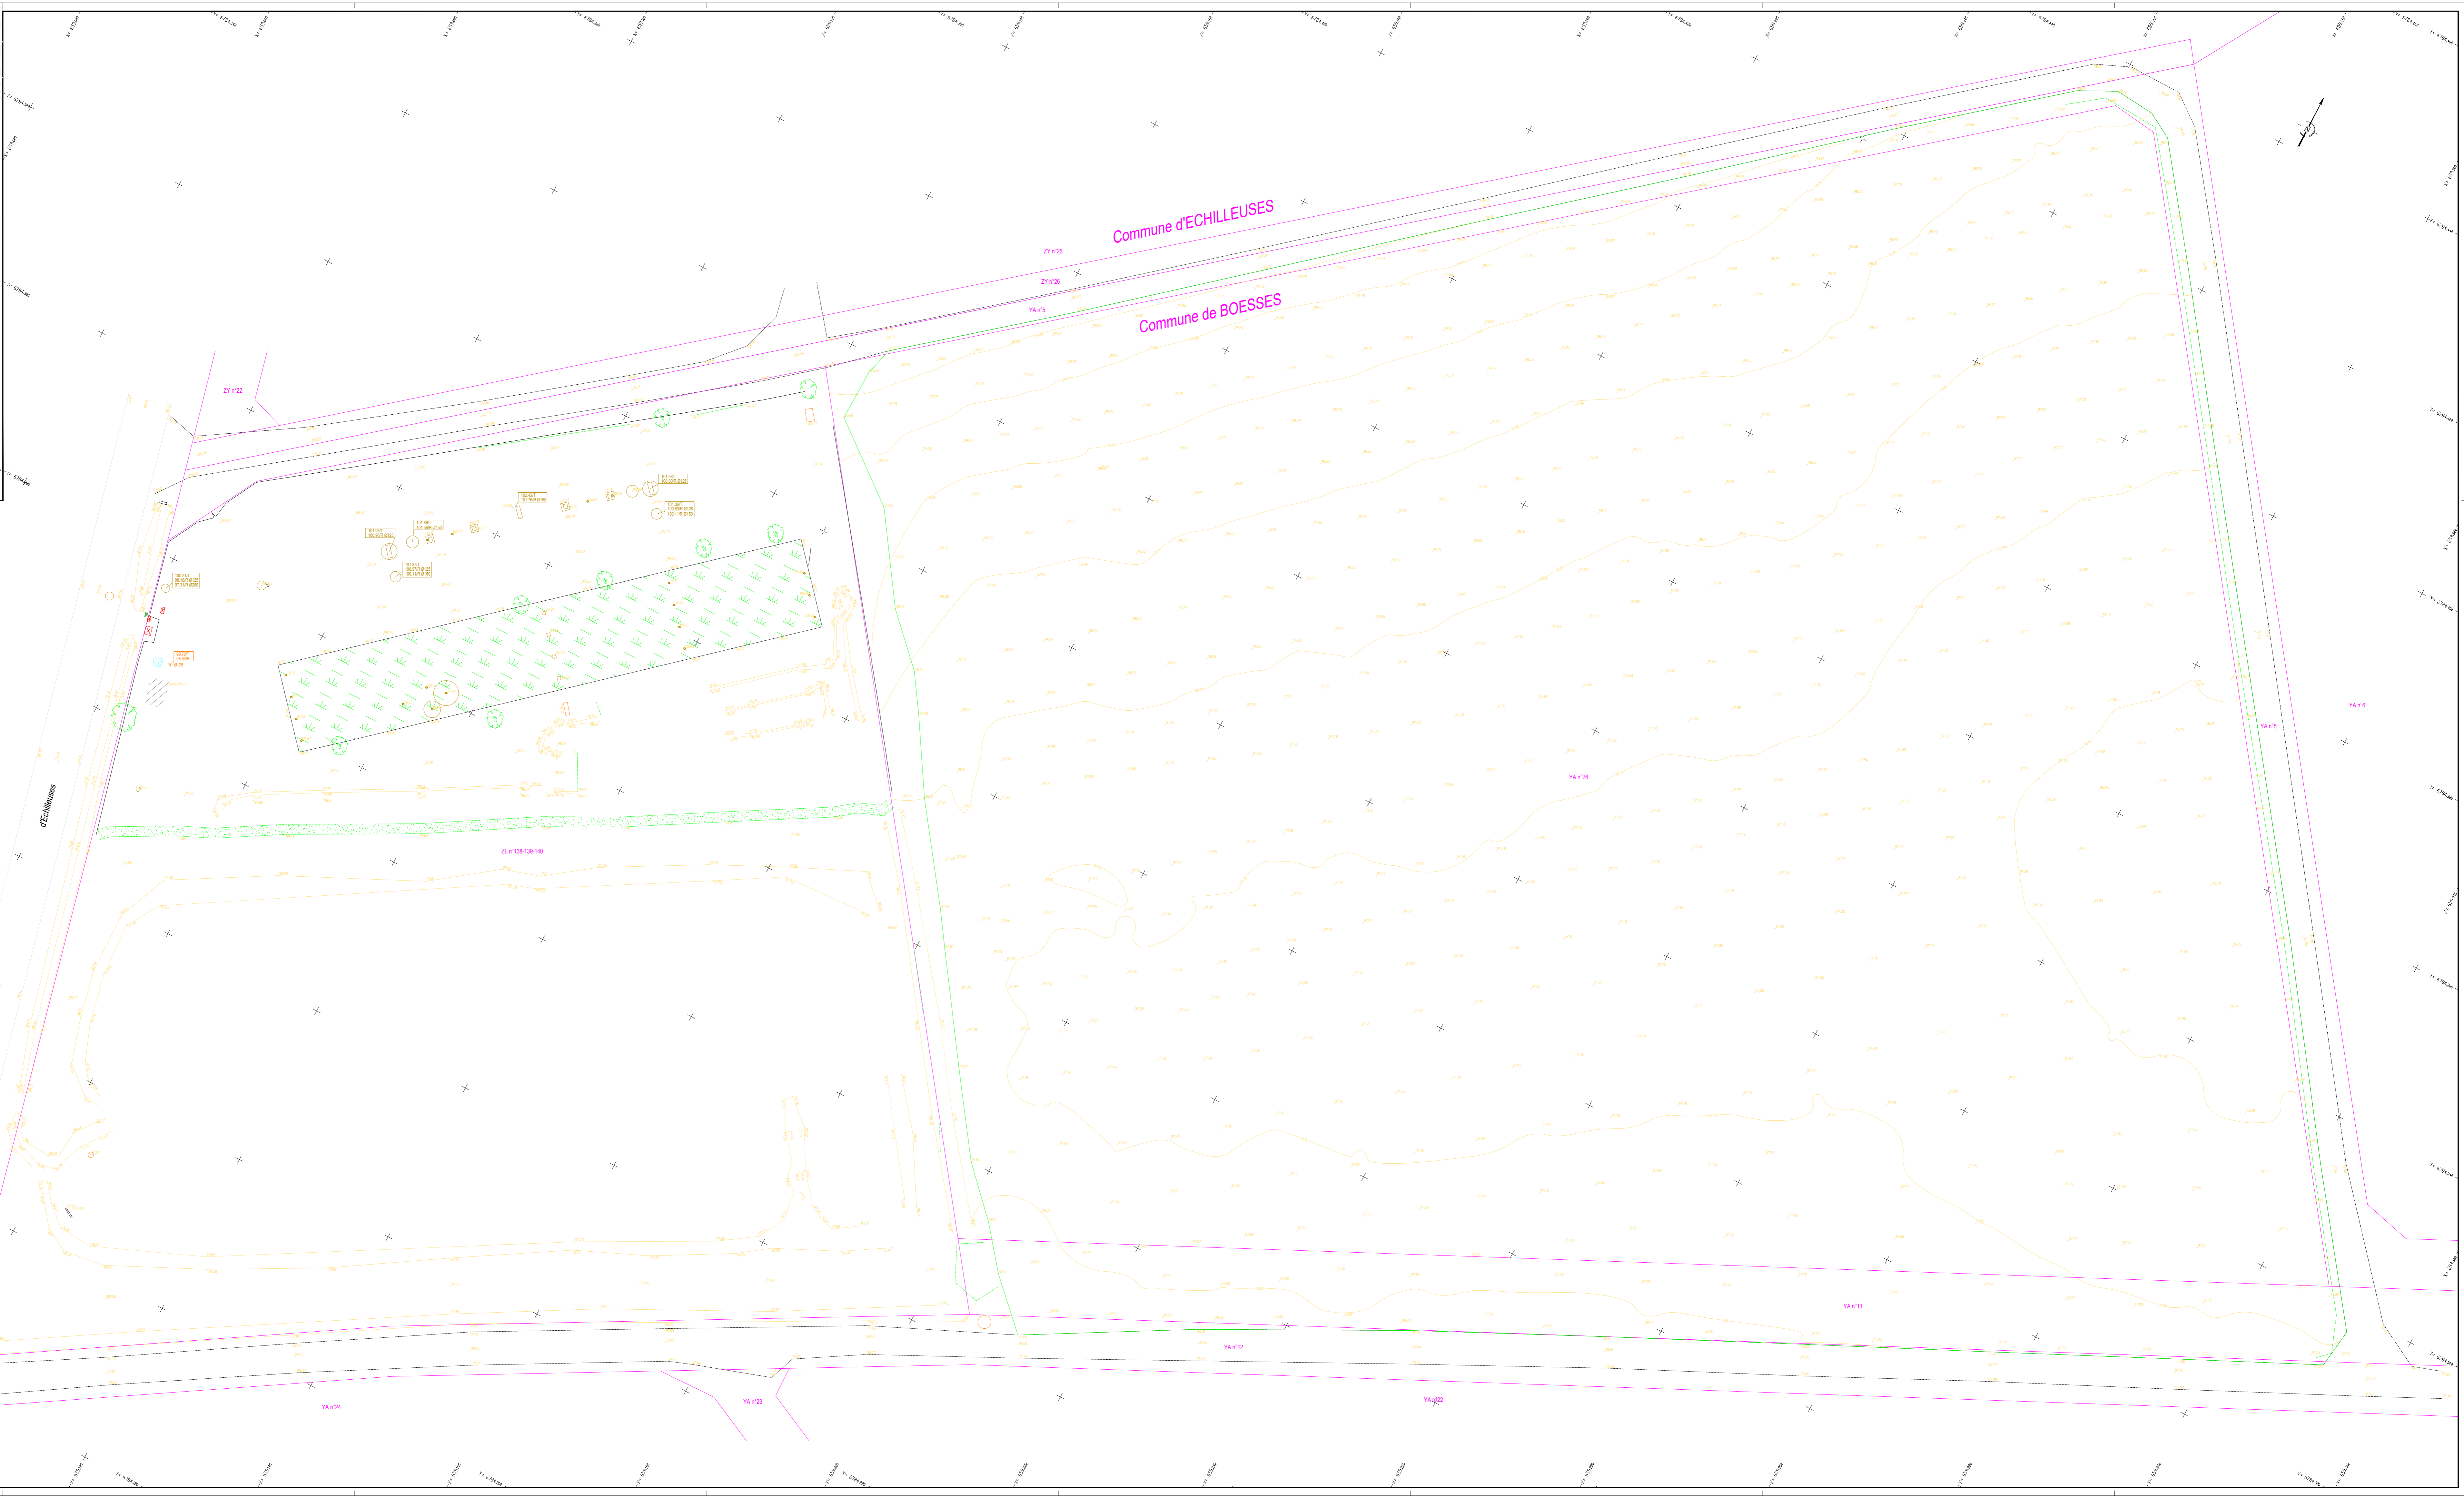

Projet : Station d'épuration de Boesses
Plan Topographique
Sections YA et ZL