

Récépissé de DT
Récépissé de DICT

Au titre du chapitre IV du titre V du livre V (partie réglementaire) du Code de l'environnement
et de la section 12 du chapitre IV du titre III du livre V de la 4ème partie (partie réglementaire) du Code du travail

(Annexe 2 de l'arrêté du 15 février 2012 modifié - NOR : DEVP1116359A)

Destinataire

- ☒ Récépissé de DT
☐ Récépissé de DICT
☐ Récépissé de DT/DICT conjointe

Dénomination
Numéro / Voie
Code postal / Commune
Pays

INCA
TSA 70011
69134 DARDILLY CEDEX
France

N° consultation du téléservice : 2025011503440D34

Référence de l'exploitant : 2503053128.250301RDT02

N° d'affaire du déclarant : Luteau 2

Personne à contacter (déclarant) : LION Elodie

Date de réception de la déclaration : 15/01/2025

Commune principale des travaux : 45320 COURTENAY

Adresse des travaux prévus : Courtenay

Coordonnées de l'exploitant :

Raison sociale : SUEZ Eau France SAS P0264

Personne à contacter :

Numéro / Voie : 26 RUE DE LA CHAUDE TUILE

Lieu-dit / BP : BP 1109

Code Postal / Commune : 45001 ORLEANS CEDEX 1

Tél. : +33977408408

Fax :

Eléments généraux de réponse

- ☐ Les renseignements que vous avez fournis ne nous permettent pas de vous répondre. La déclaration est à renouveler. Précisez notamment :
☐ Les réseaux/ouvrages que nous exploitons ne sont pas concernés au regard des informations fournies. Distance > à : _____ m
☒ Il y a au moins un réseau/ouvrage concerné (voir liste jointe) de catégorie : EA, EU (voir liste des catégories au verso)

Modification ou extension de nos réseaux / ouvrages

Modification ou extension de réseau/ouvrage envisagée dans un délai inférieur à 3 mois : _____

☐ Réalisation de modifications en cours sur notre réseau/ouvrage.

Veuillez contacter notre représentant : _____

Tél. : _____

NB : Si nous avons connaissance d'une modification du réseau/ouvrage dans le délai maximal de 3 mois à compter de la consultation du téléservice, nous vous en informons.

Emplacement de nos réseaux / ouvrages

☒ Plans joints : Références : Echelle (1) : Date d'édition (1) : Sensible : Prof. règl. mini (1) : Matériau réseau (1) :
NB : La classe de précision A, B ou C figure dans les plans.
PC_Automate 2000 15/01/2025 _____ cm
PC_Automate 2000 15/01/2025 _____ cm

☐ Réunion sur chantier pour localisation du réseau/ouvrage : ☐ Date retenue d'un commun accord : _____ à _____
ou ☐ Prise de RDV à l'initiative du déclarant (date du dernier contact non conclusif : _____)

☐ Votre projet doit tenir compte de la servitude protégeant notre ouvrage.

☐ (cas d'un récépissé de DT) Vous devez prévoir des investigations complémentaires à notre charge (hors cas d'exemption prévus dans la réglementation) (2)

☐ Des branchements non cartographiés sont présents. Ils sont soit pourvus d'affleurants visibles et rattachés à un réseau principal souterrain identifié dans les plans joints, soit munis de dispositifs automatiques supprimant tout risque en cas d'endommagement (2)

(1) : facultatif si l'information est fournie sur le plan joint (2) pour les tronçons et branchements non cartographiés en classe A, prévoir des clauses techniques et financières particulières dans le marché

Recommandations de sécurité

Les recommandations techniques générales en fonction des réseaux et des techniques de travaux prévues sont consultables sur www.reseaux-et-canalisation.gouv.fr

Les recommandations techniques spécifiques suivantes sont à appliquer, en fonction des risques liés à l'utilisation des techniques de travaux employées :

Rubriques du guide technique relatives à des ouvrages ou travaux spécifiques : 5.6, 5.7

Pour les exploitants de lignes électriques : si la distance d'approche a été précisée, indiquez si la mise hors tension est : ☐ possible ☐ impossible

Mesures de sécurité à mettre en œuvre : _____

Dispositifs importants pour la sécurité : _____

Cas de dégradation d'un de nos ouvrages

En cas de dégradation d'un de nos ouvrages, contactez nos services au numéro de téléphone suivant : 0977401128

Pour toute anomalie susceptible de mettre en cause la sécurité au cours du déroulement du chantier, prévenir le service départemental d'incendie et de secours (par défaut le 18 ou le 112) : _____

Responsable du dossier

Nom : RESP TERRITORIAL

Désignation du service : _____

Tél : +33 977408408

Signature de l'exploitant ou de son représentant

Nom : RESP TERRITORIAL

Signature : _____

Date : 15/01/2025 Nombre de pièces jointes, y compris les plans : 2


PLAN ASSOCIE EN REPONSE A DT-DICT

Communes :	COURTENAY		
Codes INSEE :	45115		
Réf DT-DICT :	2025011503440D34		
Date d'édition :	15/01/2025	Plan : eau	Ech. : 1/2000ème


Ce plan est joint en complément d'une réponse à DT-DICT en association au formulaire Cerfa N°14435*01 auquel il fait référence.

Légende :	En service	Hors service
Réseau	—————	- . - . - . - . - . -
Branchement	—————	-----
Télécommande		N/A
Affleurant du réseau	●	N/A
Repère terrain	⊕	N/A
Limites d'ouvrages	-----	N/A

Bâtis

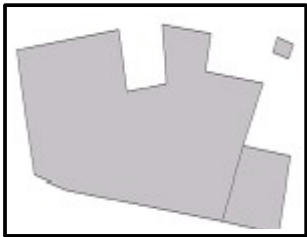

Parcelles et contours

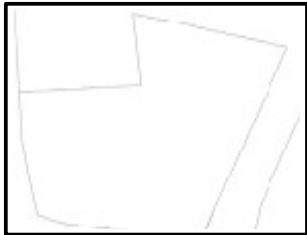

Autres éléments de réseau :

Y	Accessoires de purge
●	Eléments de Défense Incendie
⊕	Organes de régulation des réseaux

Les coordonnées des points géoréférencés sont exprimées dans le système national de référence :

- Projection Lambert 93 en planimétrie et IGN 69 en altimétrie pour la France métropolitaine,
- Projection UTM Nord Fuseau 20 en planimétrie et IGN 1987 en altimétrie pour la Martinique.


Tableau d'assemblage :

le numéro présent dans chaque quadrant renvoie au numéro de page sur laquelle se trouve le plan.

page 3	page 6
page 8	page 11

Plan d'ensemble page 2.

Vous trouverez un plan d'ensemble en début de document. Ce plan est fourni à titre indicatif. Des branchements non-munis d'affleurants visibles peuvent exister sur la zone d'emprise des travaux. Pour toute information conforme à la réglementation, se reporter aux plans A4 détaillés.

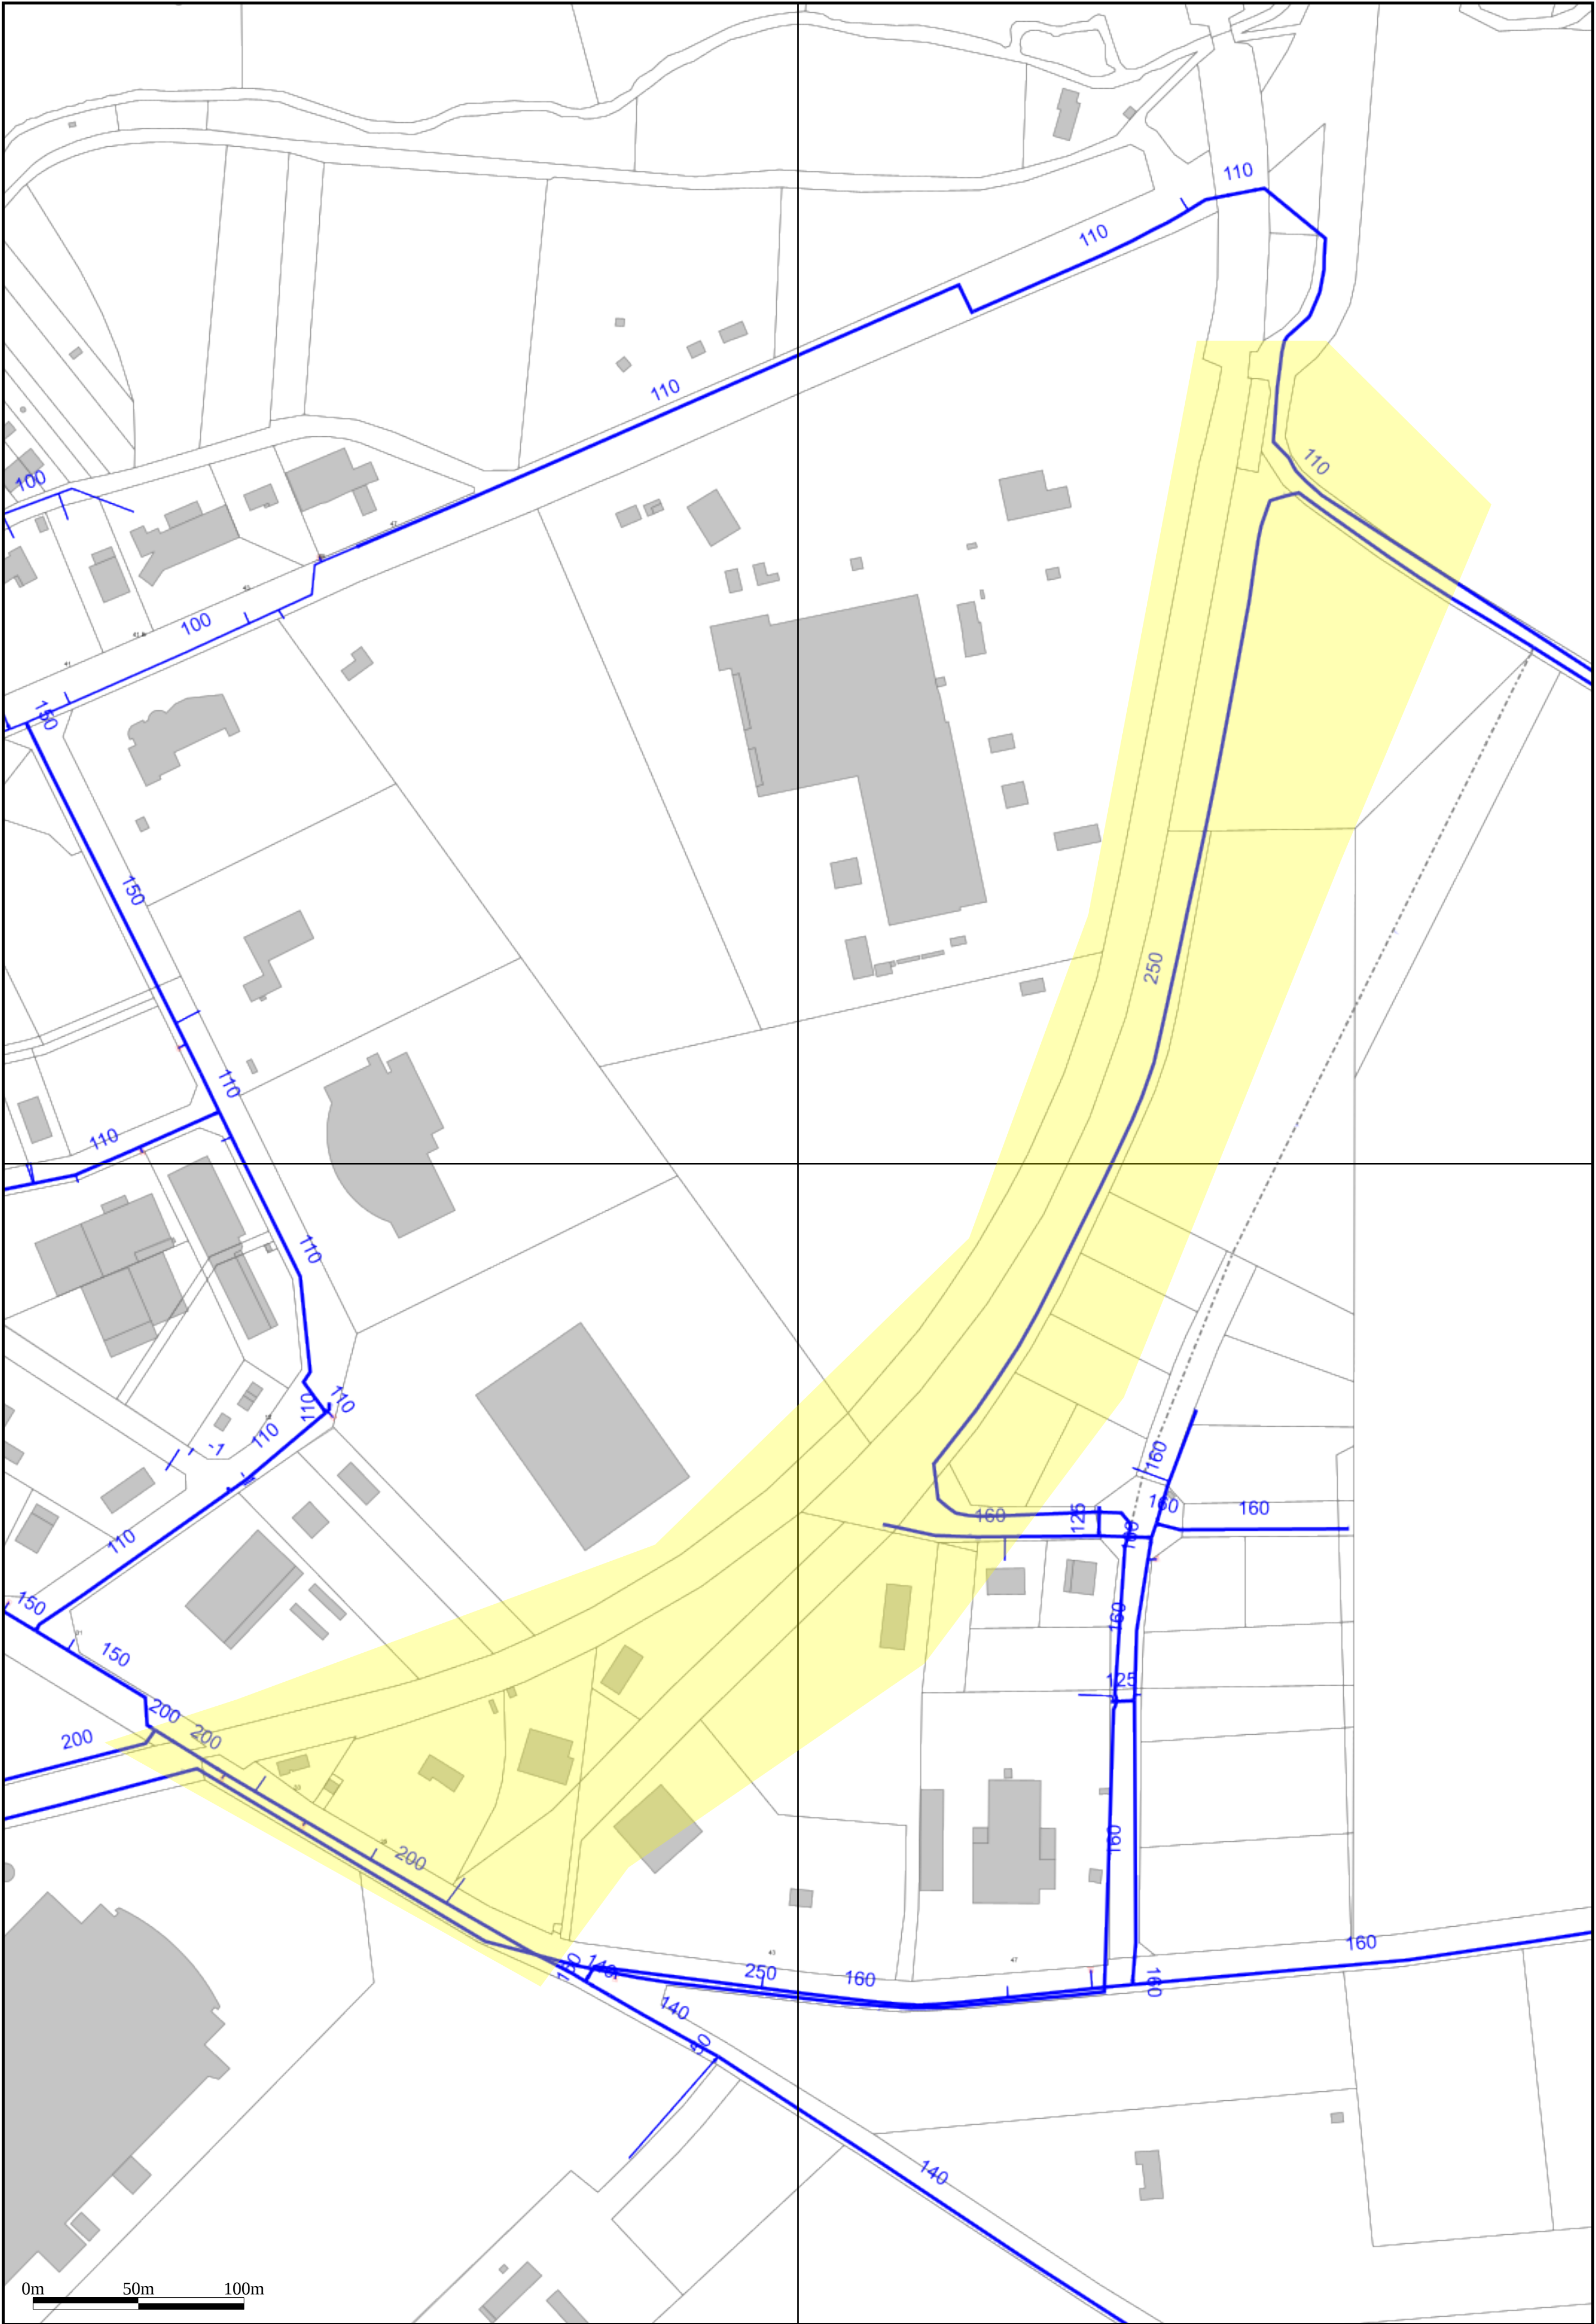

La zone d'emprise de chantier que vous nous avez déclarée est dessinée sur le plan en jaune.

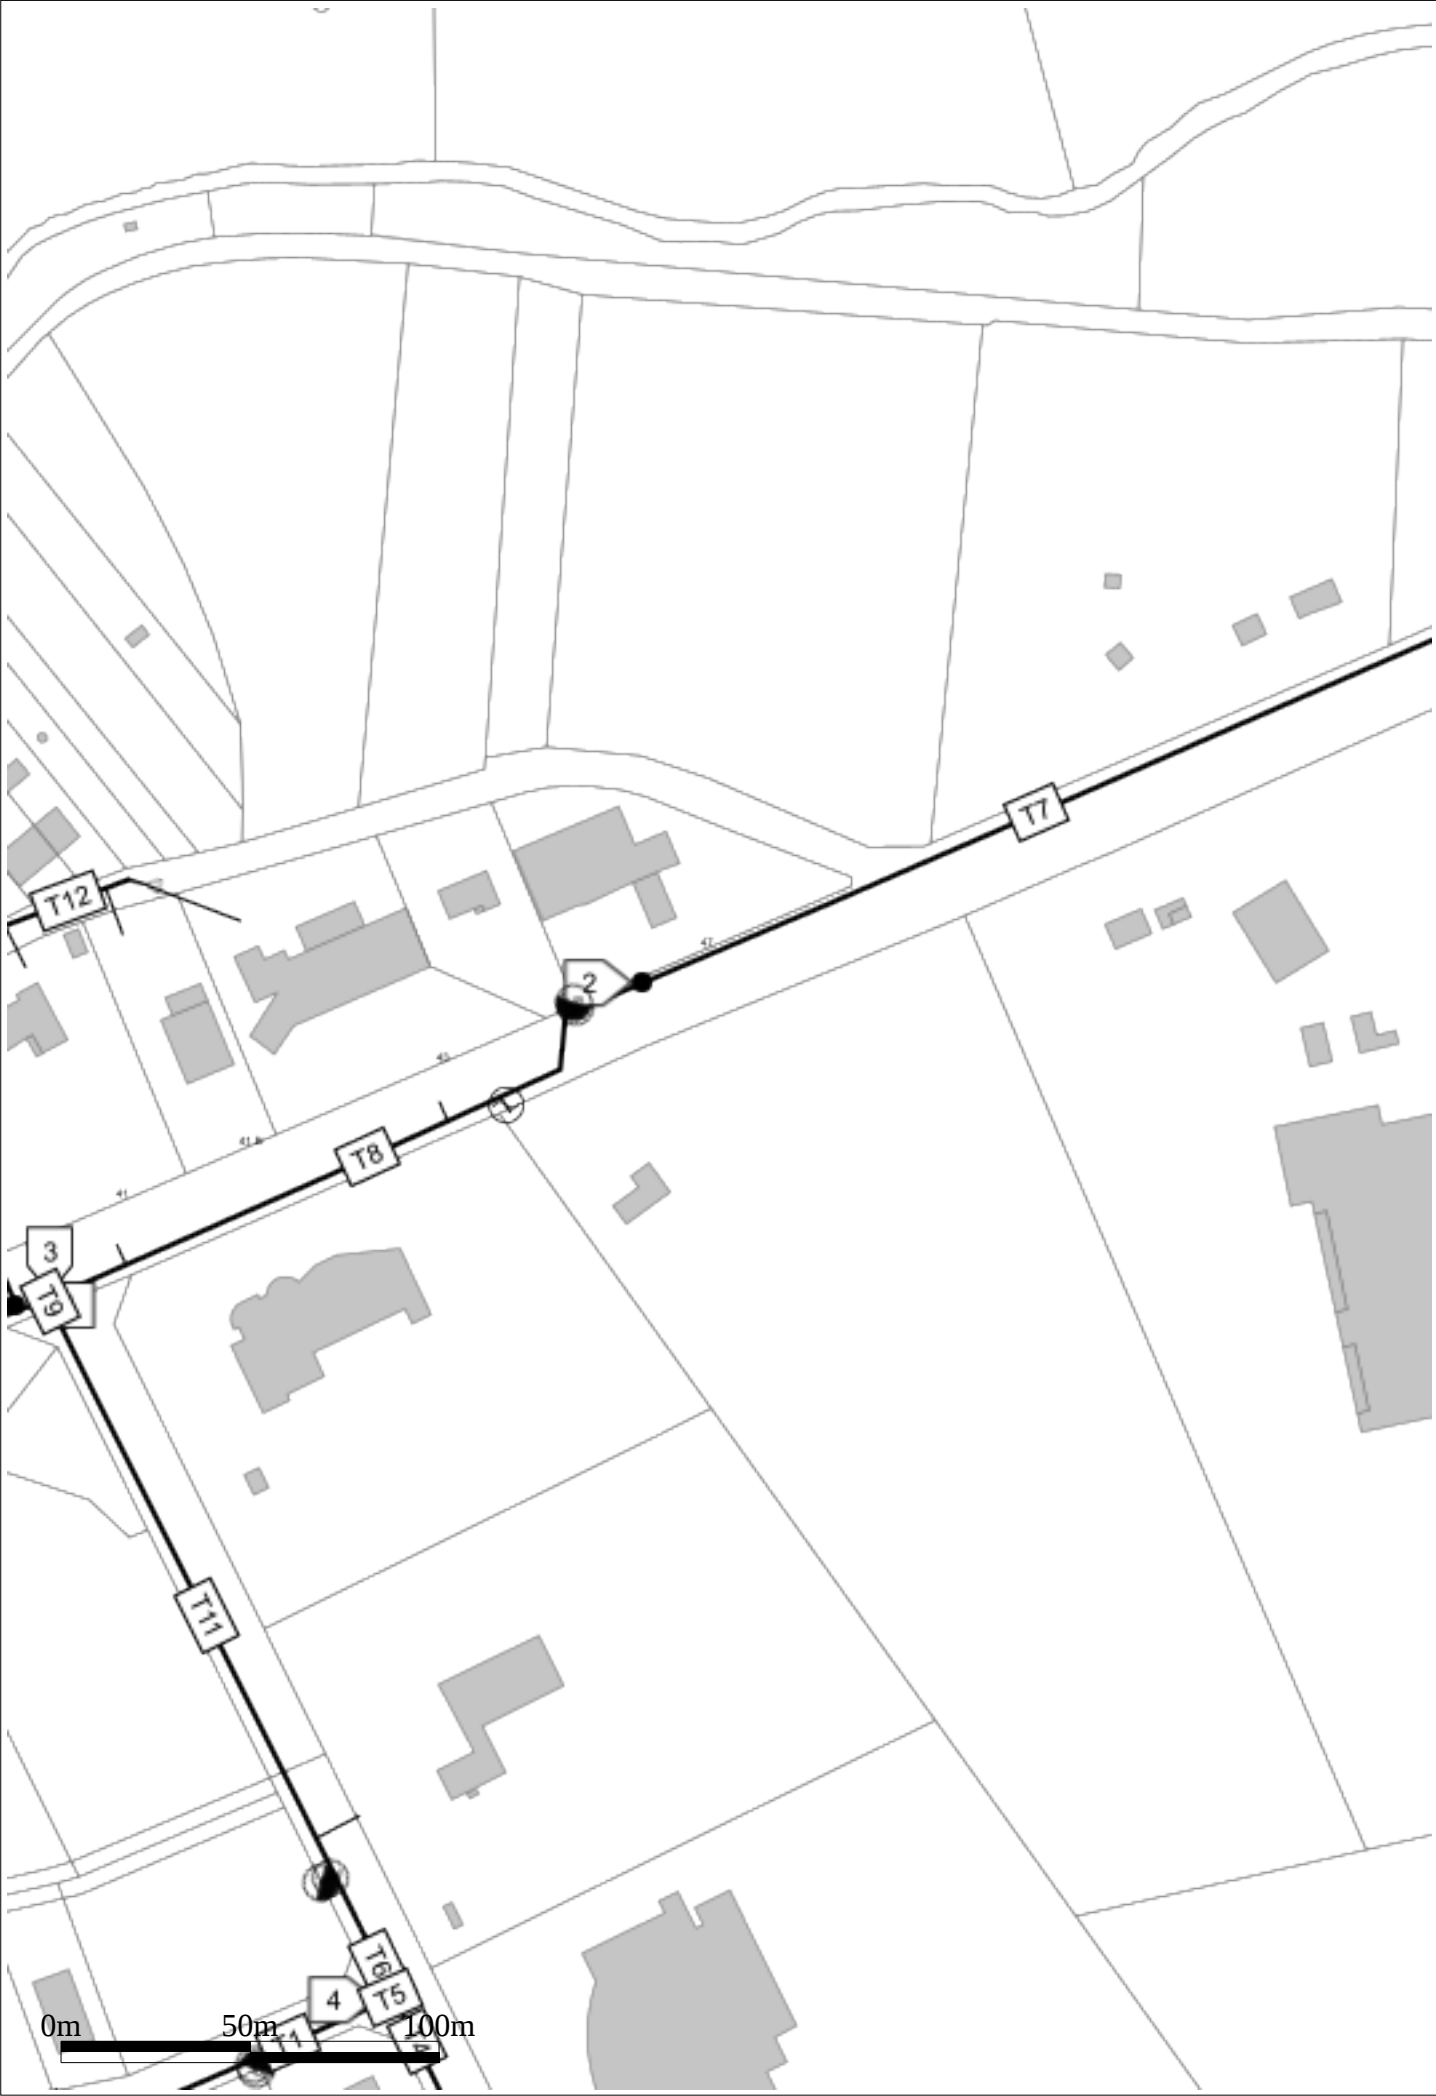


TABLE DE REFERENCEMENT DES TRONCONS

INDEX	Etiquettes	Classe	Diamètre mm	Longueur m	Prof. mini m	Type	Matériau	Dernière modif.	Adresse
T1	T1/C/110	C	110	156.55	1.00	Distribution eau potable	PVC classique	06/04/2022	COURTENAY,RUE DE L' ARTISANAT
T2	T2/C/80	C	80	27.91	1.00	Distribution eau potable	Fonte ductile	06/04/2022	COURTENAY,ROUTE DE SENS
T3	T3/C/80	C	80	1.59	1.00	Distribution eau potable	Fonte ductile	06/04/2022	COURTENAY,ROUTE DE SENS
T4	T4/C/110	C	110	154.70	1.00	Distribution eau potable	PVC classique	06/04/2022	COURTENAY,RUE DE L' ARTISANAT
T5	T5/C/110	C	110	1.90	1.00	Distribution eau potable	PVC classique	06/04/2022	COURTENAY,RUE DE L' ARTISANAT
T6	T6/C/110	C	110	20.41	1.00	Distribution eau potable	PVC classique	06/04/2022	COURTENAY,RUE DE L' ARTISANAT
T7	T7/C/110	C	110	325.93	1.00	Distribution eau potable	PVC classique	06/04/2022	COURTENAY,ROUTE DE SENS
T8	T8/C/100	C	100	184.96	1.00	Distribution eau potable	Fonte indéterminée	06/04/2022	COURTENAY,ROUTE DE SENS
T9	T9/C/150	C	150	1.71	1.00	Distribution eau potable	Fonte ductile	06/04/2022	COURTENAY,RUE DE L' ARTISANAT
T10	T10/C/100	C	100	8.37	1.00	Distribution eau potable	Fonte ductile	06/04/2022	COURTENAY,ROUTE DE SENS
T11	T11/C/150	C	150	183.82	1.00	Distribution eau potable	Fonte ductile	06/04/2022	COURTENAY,RUE DE L' ARTISANAT
T12	T12/C/100	C	100	414.11	Inconnu	Distribution eau potable	Fonte ductile	06/04/2022	COURTENAY,RUE DE LA BEZAUDE
T13	T13/C/100	C	100	42.06	1.00	Distribution eau potable	Fonte ductile		COURTENAY,ROUTE DE SENS

TABLE DE REFERENCEMENT DES REPERES RESEAU

SYMBOLOGIE= 

Point	Classe	X	Y	Z	Date	Société	Certification	Personne	Matériel	N° Série	Valeur d'incertitude
1	C	705111.79	6771188.01	Inconnu		LDE	Non	SIG/LDE	-	-	-
2	C	705132.07	6771237.36	Inconnu		LDE	Non	SIG/LDE	-	-	-
3	C	705196.93	6771467.43	Inconnu		LDE	Non	SIG/LDE	-	-	-
4	A	705178.30	6771441.48	167.42	16/03/2016	LDE	Non	SIG/LDE	-	-	-
5	C	705048.89	6771388.68	Inconnu		LDE	Non	SIG/LDE	-	-	-

6	C	705214.68	6771473.90	Inconnu		LDE	Non	SIG/LDE	-	-	-
7	C	705058.06	6771388.76	Inconnu		LDE	Non	SIG/LDE	-	-	-
8	C	705147.11	6771205.06	Inconnu		LDE	Non	SIG/LDE	-	-	-

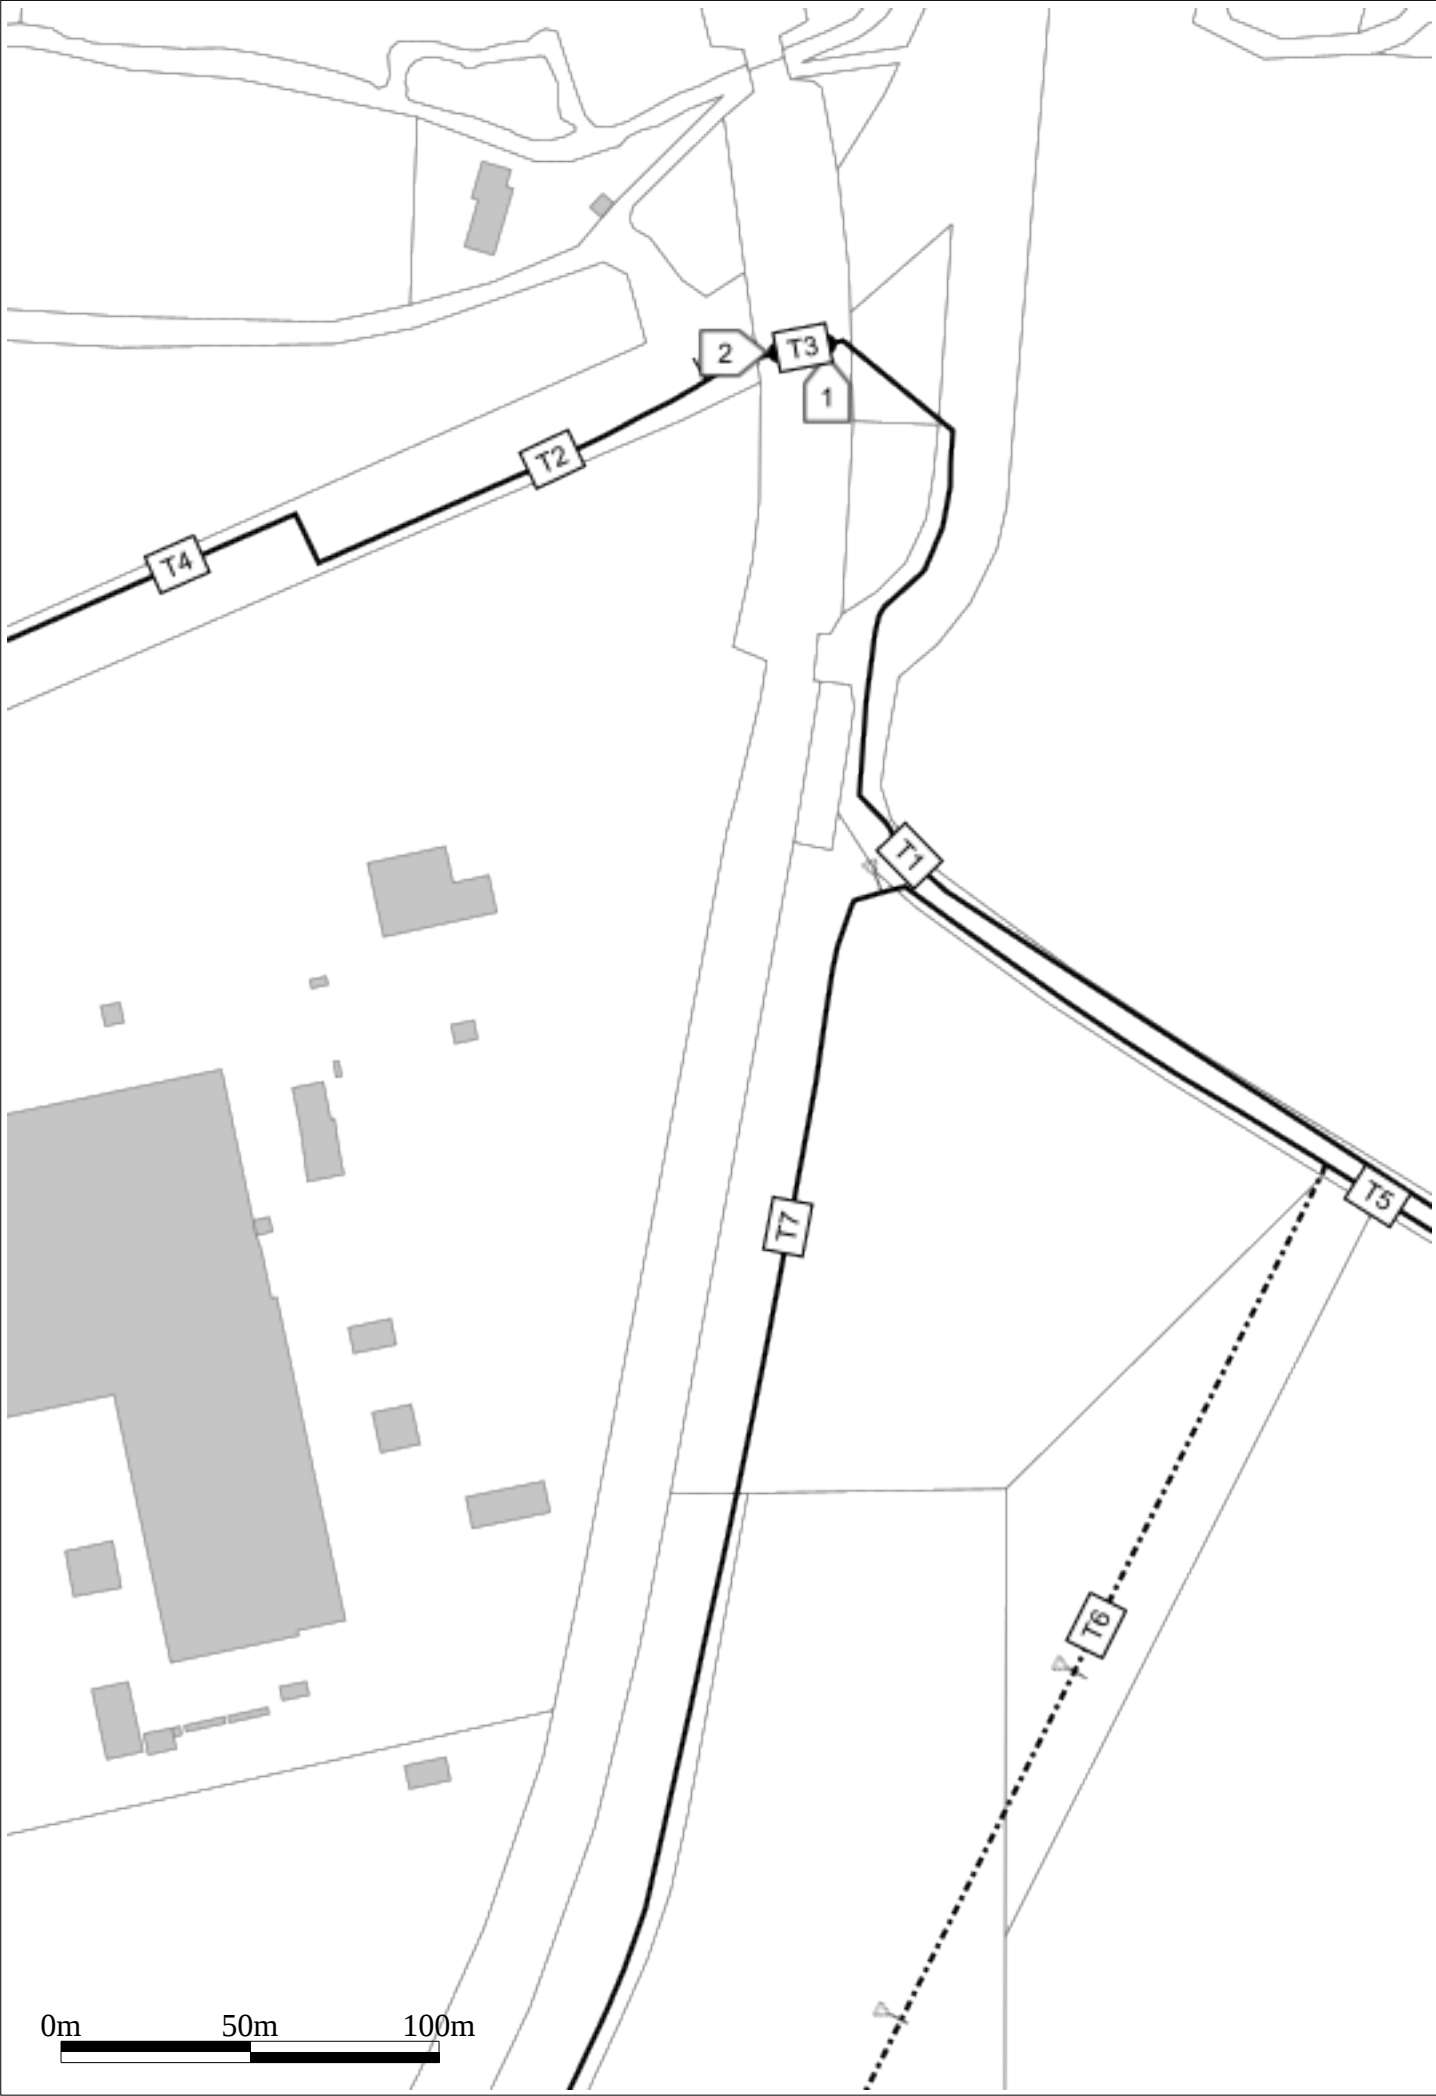


TABLE DE REFERENCEMENT DES TRONCONS

INDEX	Etiquettes	Classe	Diamètre mm	Longueur m	Prof. mini m	Type	Matériau	Dernière modif.	Adresse
T1	T1/C/110	C	110	758.48	1.00	Distribution eau potable	PVC classique	06/04/2022	COURTENAY,Les Babinières
T2	T2/C/110	C	110	133.12	1.00	Distribution eau potable	PVC classique	06/04/2022	COURTENAY,ROUTE DE SENS
T3	T3/C/110	C	110	13.08	1.00	Distribution eau potable	PVC classique	06/04/2022	COURTENAY,ROUTE DE SENS
T4	T4/C/110	C	110	325.93	1.00	Distribution eau potable	PVC classique	06/04/2022	COURTENAY,ROUTE DE SENS
T5	T5/C/250	C	250	456.55	Inconnu	Transport eau potable	Fonte indéterminée	16/05/2024	COURTENAY,1 Les Babinières
T6	T6/C/250	C	250	459.19	Inconnu	Transport eau potable	Fonte indéterminée	16/05/2024	COURTENAY,7 Rue de la Vallée
T7	T7/A/250	A	250	751.79	Inconnu	Transport eau potable	Fonte ductile	16/05/2024	COURTENAY,Rue des Prairies

TABLE DE REFERENCEMENT DES REPERES RESEAU

SYMBOLOGIE= 

Point	Classe	X	Y	Z	Date	Société	Certification	Personne	Matériel	N° Série	Valeur d'incertitude
1	C	705640.15	6771642.80	Inconnu		LDE	Non	SIG/LDE	-	-	-
2	C	705627.30	6771640.34	Inconnu		LDE	Non	SIG/LDE	-	-	-

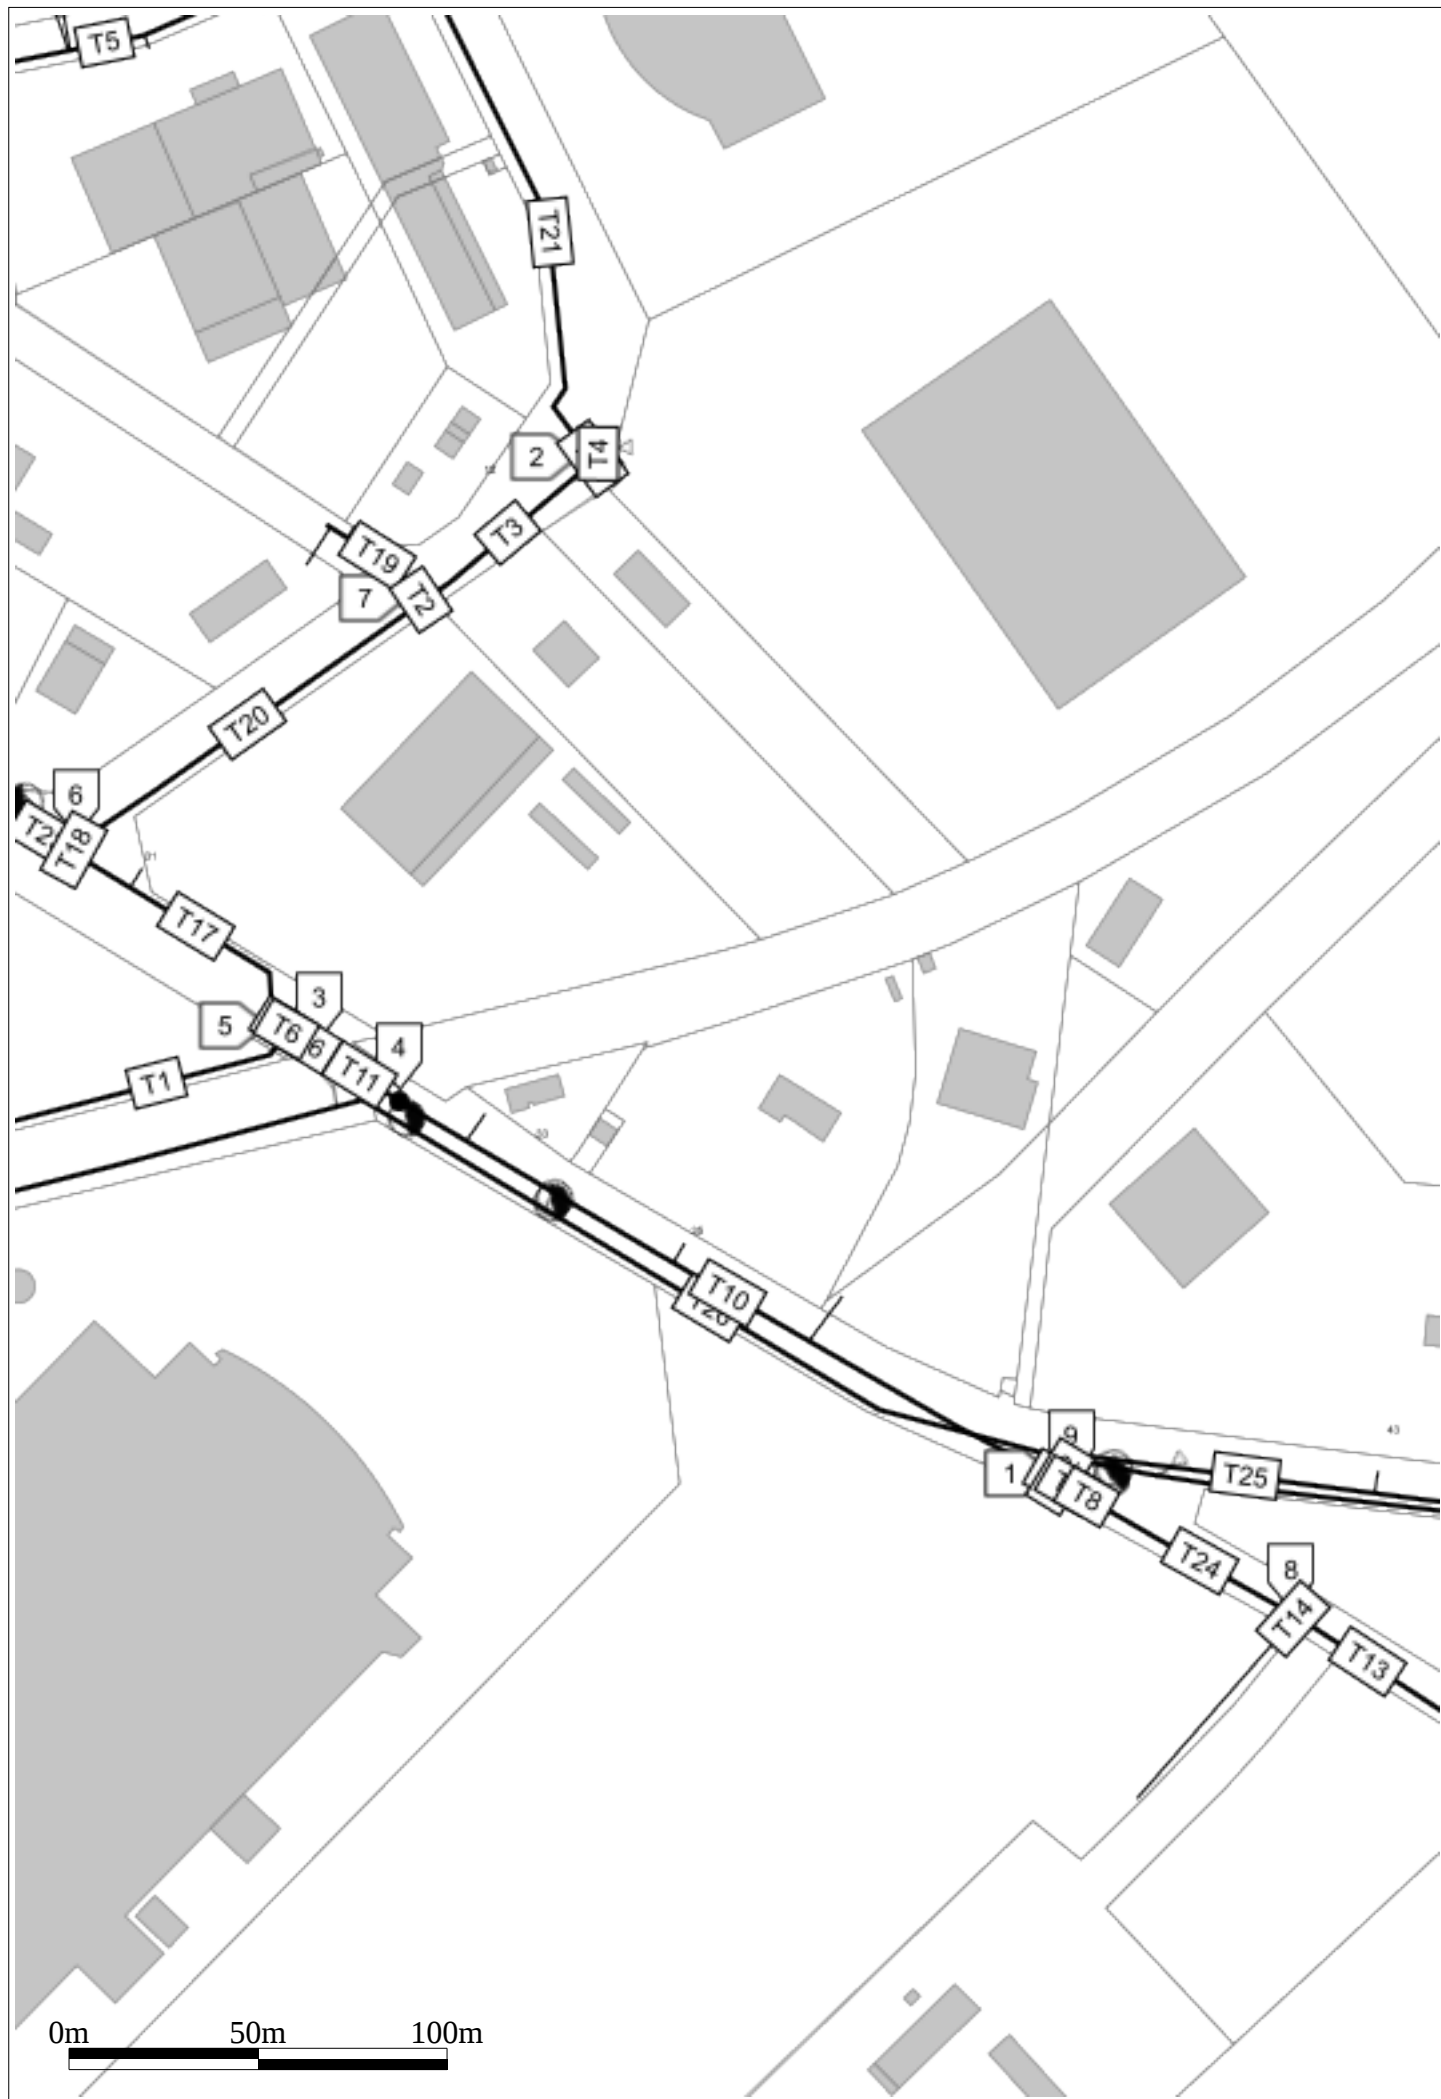


TABLE DE REFERENCEMENT DES TRONCONS

INDEX	Etiquettes	Classe	Diamètre mm	Longueur m	Prof. mini m	Type	Matériau	Dernière modif.	Adresse
T1	T1/C/200	C	200	420.41	1.00	Distribution eau potable	Fonte ductile	06/04/2022	COURTENAY,Route de Joigny
T2	T2/C/Inco	C	Inconnu	1.38	1.00	Distribution eau potable	Inconnu	06/04/2022	COURTENAY,RUE DE L' ARTISANAT
T3	T3/C/110	C	110	58.84	1.00	Distribution eau potable	PVC classique	06/04/2022	COURTENAY,RUE DE L' ARTISANAT
T4	T4/C/110	C	110	5.53	1.00	Distribution eau potable	PVC classique	06/04/2022	COURTENAY,RUE DE L' ARTISANAT
T5	T5/C/110	C	110	156.55	1.00	Distribution eau potable	PVC classique	06/04/2022	COURTENAY,RUE DE L' ARTISANAT
T6	T6/C/150	C	150	1.96	1.00	Distribution eau potable	Fonte ductile	06/04/2022	COURTENAY,ROUTE DE JOIGNY
T7	T7/C/140	C	140	9.51	1.00	Distribution eau potable	PVC classique	06/04/2022	COURTENAY,ROUTE DE JOIGNY
T8	T8/C/140	C	140	2.11	1.00	Distribution eau potable	PVC classique	06/04/2022	COURTENAY,ROUTE DE JOIGNY
T9	T9/C/200	C	200	201.44	1.00	Distribution eau potable	Fonte ductile	06/04/2022	COURTENAY,ROUTE DE JOIGNY
T10	T10/C/200	C	200	24.92	1.00	Distribution eau potable	Fonte ductile	06/04/2022	COURTENAY,ROUTE DE JOIGNY
T11	T11/C/160	C	160	2.55	1.00	Distribution eau potable	PVC classique	06/04/2022	COURTENAY,ROUTE DE JOIGNY
T12	T12/C/140	C	140	541.28	1.00	Distribution eau potable	PVC classique	06/04/2022	COURTENAY,Carrefour du Chemin de Joigny
T13	T13/C/50	C	50	2.30	1.00	Distribution eau potable	PVC classique	06/04/2022	COURTENAY,ROUTE DE JOIGNY
T14	T14/C/200	C	200	1.62	1.00	Distribution eau potable	Fonte ductile	06/04/2022	COURTENAY,ROUTE DE JOIGNY
T15	T15/C/200	C	200	9.93	1.00	Distribution eau potable	Fonte ductile	06/04/2022	COURTENAY,ROUTE DE JOIGNY
T16	T16/C/150	C	150	75.63	1.00	Distribution eau potable	Fonte ductile	06/04/2022	COURTENAY,ROUTE DE JOIGNY
T17	T17/C/110	C	110	1.49	1.00	Distribution eau potable	PVC classique	06/04/2022	COURTENAY,RUE DE L' ARTISANAT
T18	T18/C/Inco	C	Inconnu	31.81	1.00	Distribution eau potable	Inconnu	06/04/2022	COURTENAY,RUE DE L' ARTISANAT
T19	T19/C/110	C	110	112.25	1.00	Distribution eau potable	PVC classique	06/04/2022	COURTENAY,RUE DE L' ARTISANAT
T20	T20/C/110	C	110	154.70	1.00	Distribution eau potable	PVC classique	06/04/2022	COURTENAY,RUE DE L' ARTISANAT
T21	T21/C/110	C	110	1.52	1.00	Distribution eau potable	PVC classique	06/04/2022	COURTENAY,RUE DE L' ARTISANAT
T22	T22/C/150	C	150	193.86	1.00	Distribution eau potable	Fonte ductile	06/04/2022	COURTENAY,ROUTE DE JOIGNY

T23	T23/C/140	C	140	59.15	1.00	Distribution eau potable	PVC classique	06/04/2022	COURTENAY,ROUTE DE JOIGNY
T24	T24/C/160	C	160	262.70	1.00	Distribution eau potable	PVC classique	06/04/2022	COURTENAY,ROUTE DE JOIGNY
T25	T25/C/250	C	250	1433.90	Inconnu	Transport eau potable	Fonte indéterminée		COURTENAY,Rue des Prairies

TABLE DE REFERENCEMENT DES REPERES RESEAU

SYMBOLOGIE= 

Point	Classe	X	Y	Z	Date	Société	Certification	Personne	Matériel	N° Série	Valeur d'incertitude
1	C	705189.25	6770868.42	Inconnu		LDE	Non	SIG/LDE	-	-	-
2	C	705047.26	6770970.47	Inconnu		LDE	Non	SIG/LDE	-	-	-
3	C	705201.09	6771062.88	Inconnu		LDE	Non	SIG/LDE	-	-	-
4	C	705336.98	6770797.22	Inconnu		LDE	Non	SIG/LDE	-	-	-
5	C	705323.79	6770795.74	Inconnu		LDE	Non	SIG/LDE	-	-	-
6	C	705198.55	6771064.46	Inconnu		LDE	Non	SIG/LDE	-	-	-
7	C	705126.91	6770907.49	Inconnu		LDE	Non	SIG/LDE	-	-	-
8	C	705148.06	6770894.31	Inconnu		LDE	Non	SIG/LDE	-	-	-
9	C	705116.18	6770914.14	Inconnu		LDE	Non	SIG/LDE	-	-	-
10	C	705062.62	6770961.07	Inconnu		LDE	Non	SIG/LDE	-	-	-
11	C	705153.20	6771027.09	Inconnu		LDE	Non	SIG/LDE	-	-	-
12	C	705383.93	6770756.21	Inconnu		LDE	Non	SIG/LDE	-	-	-
13	C	705325.69	6770791.71	Inconnu		LDE	Non	SIG/LDE	-	-	-



TABLE DE REFERENCEMENT DES TRONCONS

INDEX	Etiquettes	Classe	Diamètre mm	Longueur m	Prof. mini m	Type	Matériau	Dernière modif.	Adresse
T1	T1/C/160	C	160	382.35	1.00	Distribution eau potable	PVC classique	06/04/2022	COURTENAY,ROUTE DEPARTEMENTALE N. 32
T2	T2/C/140	C	140	541.28	1.00	Distribution eau potable	PVC classique	06/04/2022	COURTENAY,Carrefour du Chemin de Joigny
T3	T3/C/160	C	160	262.70	1.00	Distribution eau potable	PVC classique	06/04/2022	COURTENAY,ROUTE DE JOIGNY
T4	T4/C/160	C	160	1.99	Inconnu	Distribution eau potable	PVC classique	06/04/2022	COURTENAY,ROUTE DE JOIGNY
T5	T5/C/160	C	160	6.88	Inconnu	Distribution eau potable	PVC classique	06/04/2022	COURTENAY,RUE DES PRAIRIES
T6	T6/C/160	C	160	1.35	Inconnu	Distribution eau potable	PVC classique	06/04/2022	COURTENAY,RUE DES PRAIRIES
T7	T7/C/160	C	160	102.94	Inconnu	Distribution eau potable	PVC classique	06/04/2022	COURTENAY,RUE DES PRAIRIES
T8	T8/C/160	C	160	55.13	Inconnu	Distribution eau potable	PVC classique	21/11/2022	COURTENAY,RUE DES PRAIRIES
T9	T9/C/160	C	160	132.69	Inconnu	Distribution eau potable	PVC classique	06/04/2022	COURTENAY,ROUTE DE JOIGNY
T10	T10/C/160	C	160	2.50	Inconnu	Distribution eau potable	PVC classique	06/04/2022	COURTENAY,RUE DE LA VALLEE
T11	T11/C/160	C	160	1.63	Inconnu	Distribution eau potable	PVC classique	06/04/2022	COURTENAY,RUE DE LA VALLEE
T12	T12/C/160	C	160	90.39	Inconnu	Distribution eau potable	PVC classique	06/04/2022	COURTENAY,RUE DES PRAIRIES
T13	T13/C/160	C	160	2.21	Inconnu	Distribution eau potable	PVC classique	06/04/2022	COURTENAY,RUE DES PRAIRIES
T14	T14/C/160	C	160	23.46	Inconnu	Distribution eau potable	PVC classique	06/04/2022	COURTENAY,RUE DES PRAIRIES
T15	T15/C/125	C	125	1.67	Inconnu	Distribution eau potable	PVC classique	06/04/2022	COURTENAY,RUE DES PRAIRIES
T16	T16/C/125	C	125	12.52	Inconnu	Distribution eau potable	PVC classique	06/04/2022	COURTENAY,RUE DES PRAIRIES
T17	T17/C/160	C	160	75.45	Inconnu	Distribution eau potable	PVC classique	06/04/2022	COURTENAY,RUE DE LA VALLEE
T18	T18/C/125	C	125	10.46	Inconnu	Distribution eau potable	PVC classique	06/04/2022	COURTENAY,RUE DE LA VALLEE
T19	T19/C/250	C	250	459.19	Inconnu	Transport eau potable	Fonte indéterminée	16/05/2024	COURTENAY,7 Rue de la Vallée
T20	T20/C/250	C	250	1433.90	Inconnu	Transport eau potable	Fonte indéterminée		COURTENAY,Rue des Prairies
T21	T21/A/250	A	250	751.79	Inconnu	Transport eau potable	Fonte ductile	16/05/2024	COURTENAY,Rue des Prairies

TABLE DE REFERENCEMENT DES REPERES RESEAU

SYMBOLOGIE= 

Point	Classe	X	Y	Z	Date	Société	Certification	Personne	Matériel	N° Série	Valeur d'incertitude
1	C	705562.60	6770792.48	Inconnu		LDE	Non	SIG/LDE	-	-	-
2	A	705583.53	6770929.60	166.52	02/11/2020	LDE	Non	SIG/LDE	-	-	-
3	A	705582.87	6770929.59	166.53	02/11/2020	LDE	Non	SIG/LDE	-	-	-
4	C	705582.00	6770794.05	Inconnu		LDE	Non	SIG/LDE	-	-	-
5	C	705590.52	6771001.58	Inconnu		LDE	Non	SIG/LDE	-	-	-
6	C	705589.28	6771004.03	Inconnu		LDE	Non	SIG/LDE	-	-	-
7	C	705594.49	6771010.22	Inconnu		LDE	Non	SIG/LDE	-	-	-
8	C	705593.82	6771012.67	Inconnu		LDE	Non	SIG/LDE	-	-	-
9	C	705565.94	6771006.46	Inconnu		LDE	Non	SIG/LDE	-	-	-
10	C	705582.08	6770926.65	Inconnu		LDE	Non	SIG/LDE	-	-	-
11	A	705581.03	6771009.21	166.37		LDE	Non	SIG/LDE	-	-	-


PLAN ASSOCIE EN REPONSE A DT-DICT

Communes :	COURTENAY		
Codes INSEE :	45115		
Réf DT-DICT :	2025011503440D34		
Date d'édition :	15/01/2025	Plan : assainissement	Ech. : 1/2000ème


Ce plan est joint en complément d'une réponse à DT-DICT en association au formulaire Cerfa N°14435*01 auquel il fait référence.

Légende :	En service	Hors service
Réseau	—————	- . - . - . - . - . -
Branchement	—————	-
Télécommande		N/A
Affleurant du réseau	●	N/A
Repère terrain	⊕	N/A
Limites d'ouvrages	-----	N/A

Bâtis

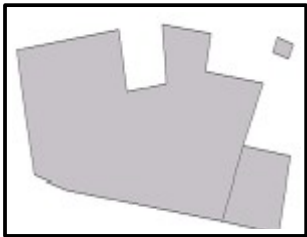

Parcelles et contours

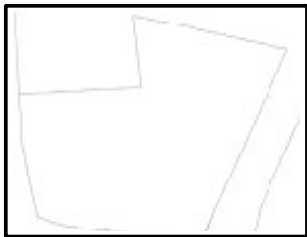

Autres éléments de réseau :

Y	Accessoires de purge
●	Eléments de Défense Incendie
⊕	Organes de régulation des réseaux

Les coordonnées des points géoréférencés sont exprimées dans le système national de référence :

- Projection Lambert 93 en planimétrie et IGN 69 en altimétrie pour la France métropolitaine,
- Projection UTM Nord Fuseau 20 en planimétrie et IGN 1987 en altimétrie pour la Martinique.


Tableau d'assemblage :

le numéro présent dans chaque quadrant renvoie au numéro de page sur laquelle se trouve le plan.

page 3	page 6
page 9	page 13

Plan d'ensemble page 2.

Vous trouverez un plan d'ensemble en début de document. Ce plan est fourni à titre indicatif. Des branchements non-munis d'affleurants visibles peuvent exister sur la zone d'emprise des travaux. Pour toute information conforme à la réglementation, se reporter aux plans A4 détaillés.

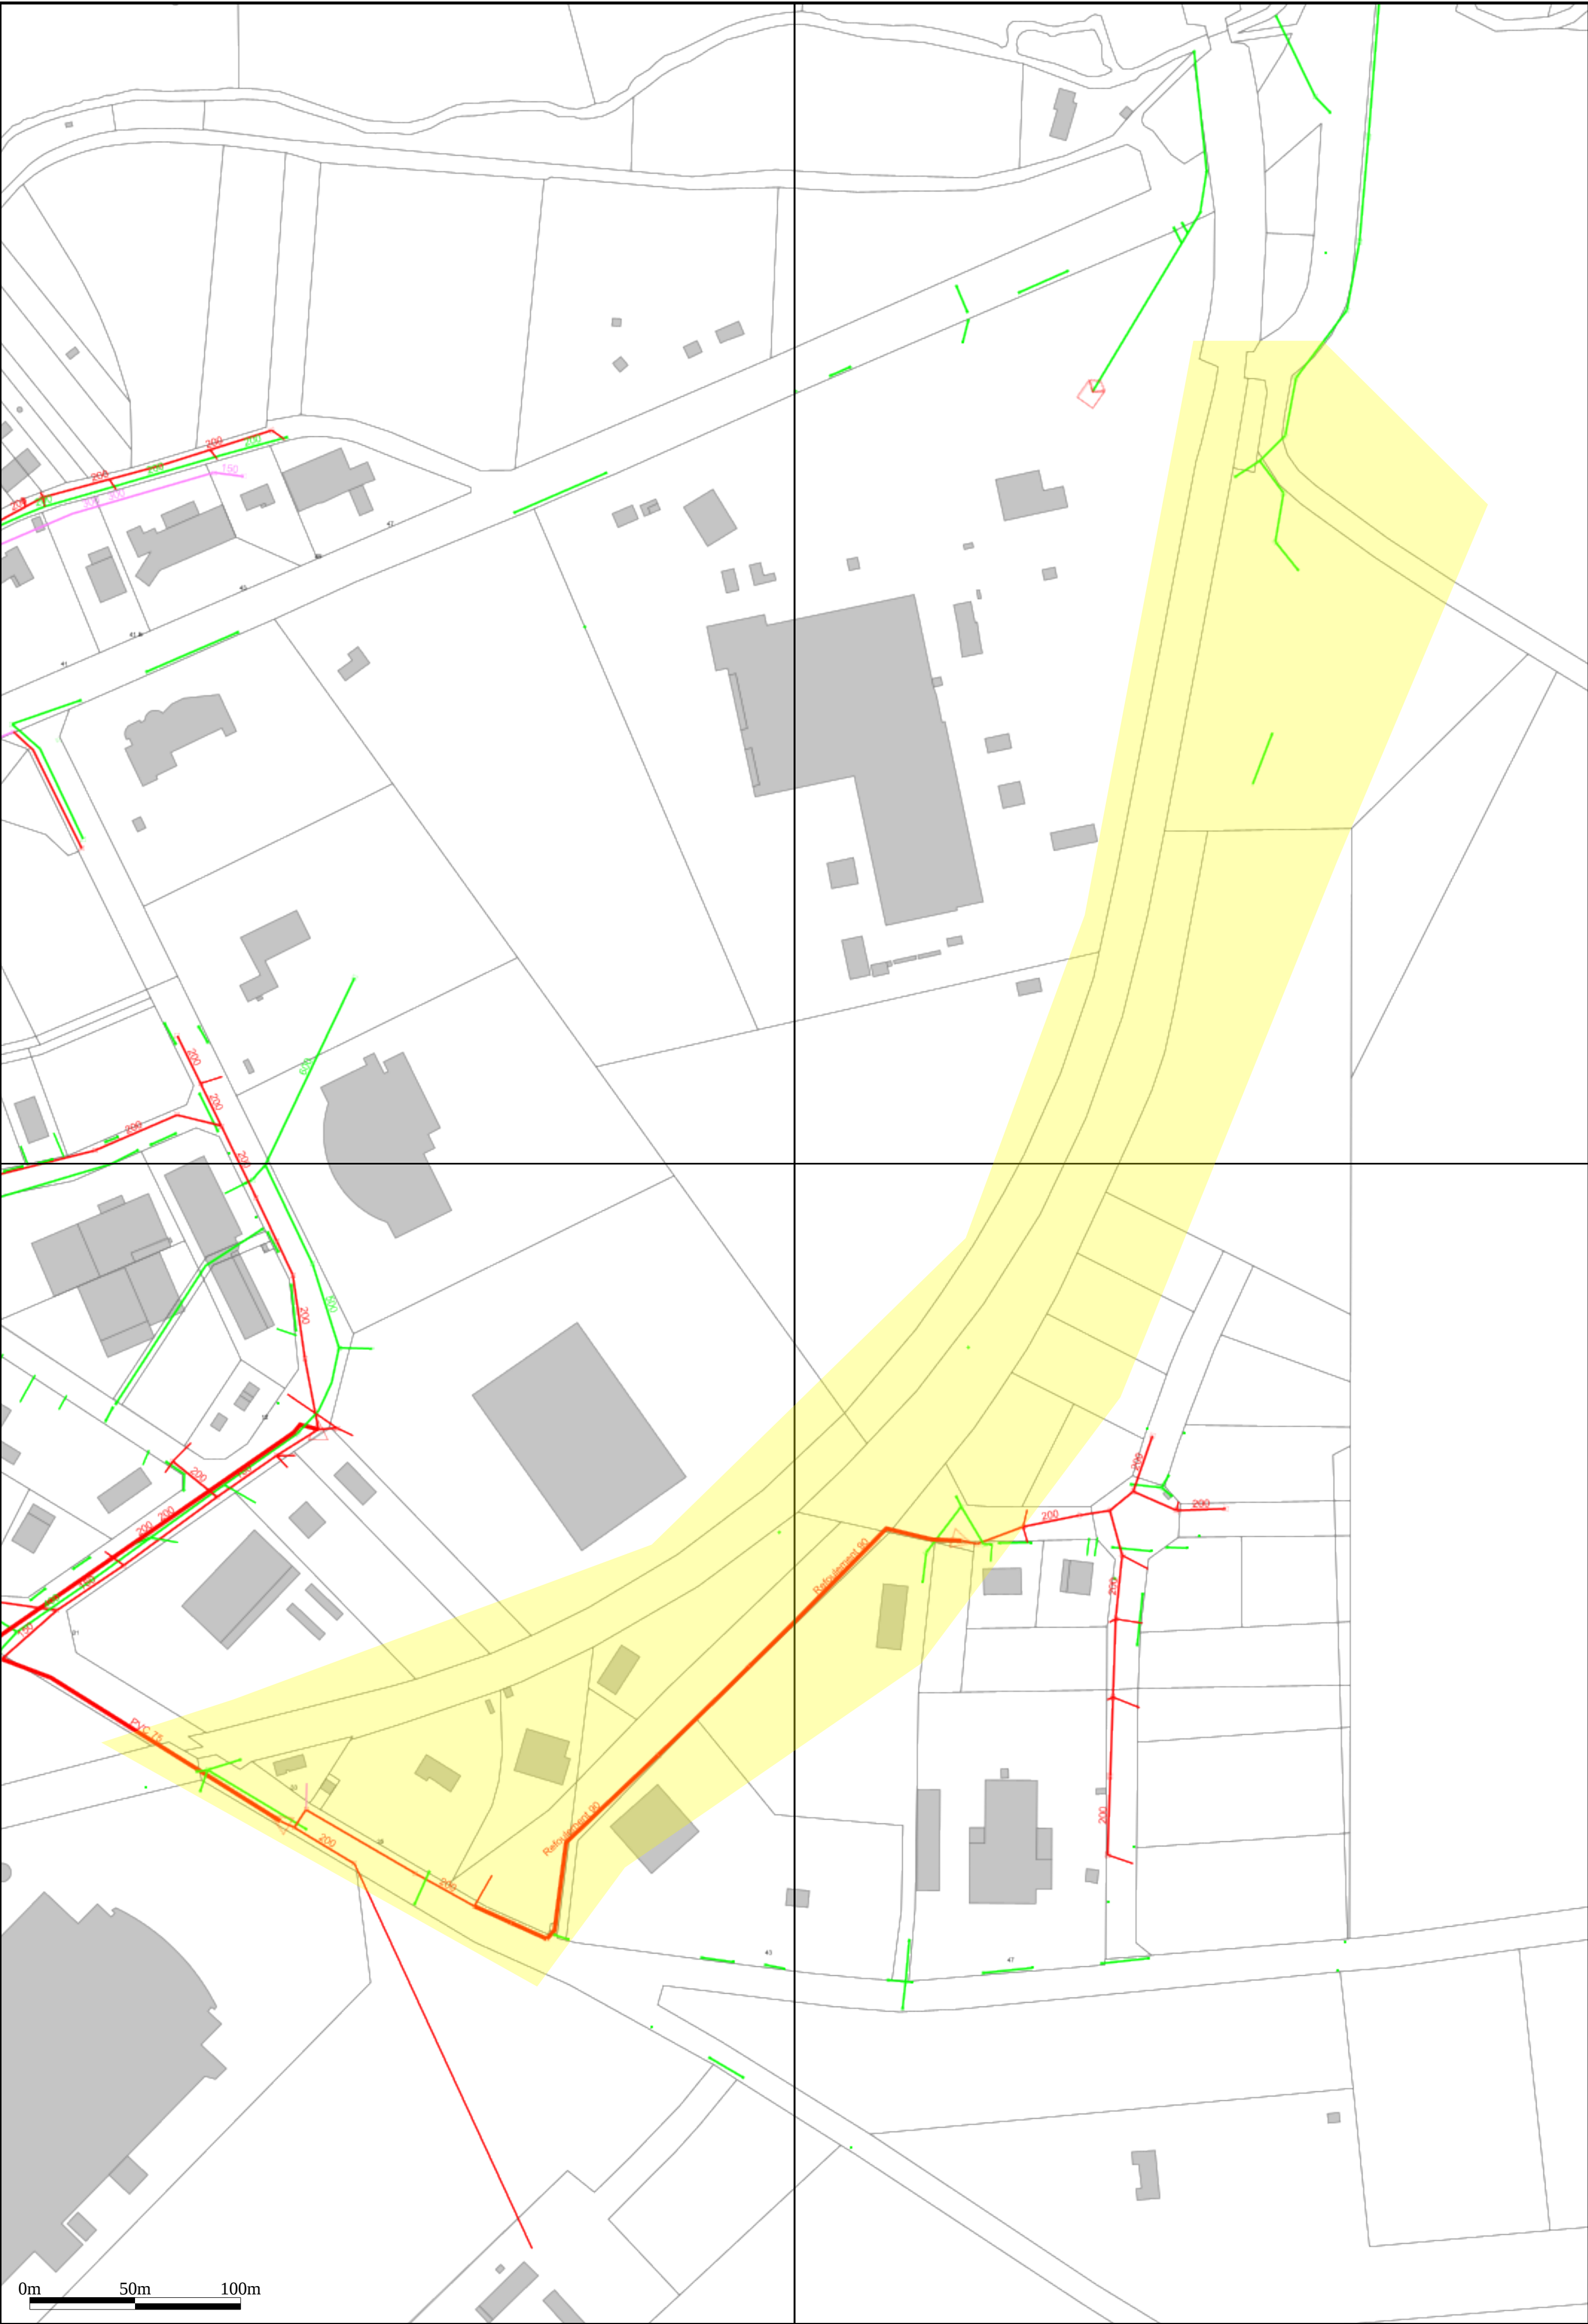

La zone d'emprise de chantier que vous nous avez déclarée est dessinée sur le plan en jaune.



TABLE DE REFERENCEMENT DES TRONCONS

INDEX	Etiquettes	Classe	Diamètre mm	Longueur m	Prof. mini m	Type	Matériau	Dernière modif.	Adresse
T1	T1/C/200.	C	200.00	38.37	Inconnu	Eaux usées	GRES	25/11/2024	COURTENAY,RUE DE L' ARTISANAT
T2	T2/C/200.	C	200.00	56.63	Inconnu	Eaux usées	GRES	25/11/2024	COURTENAY,RUE DE L' ARTISANAT
T3	T3/C/200.	C	200.00	42.57	Inconnu	Eaux usées	GRES	25/11/2024	COURTENAY,RUE DE L' ARTISANAT
T4	T4/C/200.	C	200.00	21.49	Inconnu	Eaux usées	GRES	25/11/2024	COURTENAY,RUE DE L' ARTISANAT
T5	T5/C/600.	C	600.00	2.35	Inconnu	Eaux pluviales	Inconnu	26/03/2021	COURTENAY,RUE DE L' ARTISANAT
T6	T6/C/200.	C	200.00	44.09	Inconnu	Unitaire	Amiante ciment	15/04/2019	COURTENAY,ROUTE DE SENS
T7	T7/C/-1.0	C	-1.00	34.32	Inconnu	Eaux pluviales	Inconnu	16/12/2021	COURTENAY,ROUTE DE SENS
T8	T8/C/300.	C	300.00	135.55	Inconnu	Unitaire	Inconnu	30/10/2020	COURTENAY,RUE DE LA BEZAUDE
T9	T9/C/150.	C	150.00	14.46	Inconnu	Unitaire	Inconnu	30/10/2020	COURTENAY,RUE DE LA BEZAUDE
T10	T10/C/200.	C	200.00	66.65	Inconnu	Eaux pluviales	Inconnu	30/10/2020	COURTENAY,RUE DE LA BEZAUDE
T11	T11/C/200.	C	200.00	63.74	Inconnu	Eaux pluviales	Inconnu	30/10/2020	COURTENAY,RUE DE LA BEZAUDE
T12	T12/C/200.	C	200.00	32.03	Inconnu	Eaux pluviales	Inconnu	30/10/2020	COURTENAY,RUE DE LA BEZAUDE
T13	T13/C/200.	C	200.00	25.18	Inconnu	Eaux usées	GRES	25/11/2024	COURTENAY,RUE DE L' ARTISANAT
T14	T14/C/400.	C	400.00	47.07	Inconnu	Eaux pluviales	Inconnu	25/11/2022	COURTENAY,ROUTE DE SENS
T15	T15/C/300.	C	300.00	47.23	Inconnu	Eaux pluviales	Béton	25/11/2022	COURTENAY,ROUTE DE SENS
T16	T16/C/200.	C	200.00	55.72	Inconnu	Eaux usées	PVC	10/06/2020	COURTENAY,RUE DE LA BEZAUDE
T17	T17/C/200.	C	200.00	57.42	Inconnu	Eaux usées	PVC	10/06/2020	COURTENAY,RUE DE LA BEZAUDE
T18	T18/C/200.	C	200.00	54.59	Inconnu	Eaux usées	PVC	10/06/2020	COURTENAY,RUE DE LA BEZAUDE
T19	T19/C/200.	C	200.00	17.83	Inconnu	Eaux pluviales	Inconnu	30/10/2020	COURTENAY,RUE DE L' ARTISANAT
T20	T20/C/200.	C	200.00	47.43	Inconnu	Eaux pluviales	Inconnu	04/06/2021	COURTENAY,RUE DE L' ARTISANAT
T21	T21/C/200.	C	200.00	64.97	Inconnu	Eaux usées	Inconnu	04/06/2021	COURTENAY,RUE DE L' ARTISANAT
T22	T22/C/300.	C	300.00	6.27	Inconnu	Eaux pluviales	PVC	25/11/2022	COURTENAY,RUE DE L' ARTISANAT
T23	T23/C/300.	C	300.00	6.88	Inconnu	Eaux pluviales	PVC	25/11/2022	COURTENAY,RUE DE L' ARTISANAT
T24	T24/C/600.	C	600.00	96.01	Inconnu	Eaux pluviales	Inconnu	25/11/2022	COURTENAY,RUE DE L' ARTISANAT
T25	T25/C/300.	C	300.00	14.17	Inconnu	Eaux pluviales	PVC	25/11/2022	COURTENAY,RUE DE L' ARTISANAT
T26	T26/C/300.	C	300.00	12.90	Inconnu	Eaux pluviales	PVC	25/11/2022	COURTENAY,RUE DE L' ARTISANAT
T27	T27/C/300.	C	300.00	19.64	Inconnu	Eaux pluviales	PVC	25/11/2022	COURTENAY,RUE DE L' ARTISANAT
T28	T28/C/300.	C	300.00	10.90	Inconnu	Eaux pluviales	PVC	25/11/2022	COURTENAY,RUE DE L' ARTISANAT
T29	T29/C/300.	C	300.00	8.50	Inconnu	Eaux pluviales	PVC	25/11/2022	COURTENAY,RUE DE L' ARTISANAT
T30	T30/C/200.	C	200.00	22.26	Inconnu	Eaux usées	GRES	25/11/2024	COURTENAY,RUE DE L' ARTISANAT

TABLE DE REFERENCEMENT DES REPERES RESEAU

SYMBOLOGIE= 

Point	Classe	X	Y	Z	Date	Société	Certification	Personne	Matériel	N° Série	Valeur d'incertitude
1	C	705073.64	6771381.97	Inconnu		LDE	Non	SIG/LDE	-	-	-
2	C	705065.56	6771377.86	Inconnu		LDE	Non	SIG/LDE	-	-	-
3	C	705151.61	6771517.13	Inconnu		LDE	Non	SIG/LDE	-	-	-
4	C	705090.42	6771499.29	Inconnu		LDE	Non	SIG/LDE	-	-	-
5	C	705173.35	6771182.71	Inconnu		LDE	Non	SIG/LDE	-	-	-
6	C	705052.18	6771389.65	Inconnu		LDE	Non	SIG/LDE	-	-	-
7	C	705162.23	6771507.00	Inconnu		LDE	Non	SIG/LDE	-	-	-
8	C	705147.89	6771508.86	Inconnu		LDE	Non	SIG/LDE	-	-	-
9	C	705214.65	6771269.38	Inconnu		LDE	Non	SIG/LDE	-	-	-
10	C	705052.92	6771385.99	Inconnu		LDE	Non	SIG/LDE	-	-	-
11	C	705151.40	6771199.20	Inconnu		LDE	Non	SIG/LDE	-	-	-
12	C	705091.45	6771187.45	Inconnu		LDE	Non	SIG/LDE	-	-	-
13	C	705130.53	6771204.32	Inconnu		LDE	Non	SIG/LDE	-	-	-
14	C	705130.64	6771241.86	Inconnu		LDE	Non	SIG/LDE	-	-	-
15	C	705086.00	6771335.06	Inconnu		LDE	Non	SIG/LDE	-	-	-
16	C	705085.39	6771330.49	Inconnu		LDE	Non	SIG/LDE	-	-	-
17	C	705175.44	6771528.89	Inconnu		LDE	Non	SIG/LDE	-	-	-
18	C	705122.31	6771512.10	Inconnu		LDE	Non	SIG/LDE	-	-	-
19	C	705066.87	6771497.14	Inconnu		LDE	Non	SIG/LDE	-	-	-
20	C	705141.66	6771219.22	Inconnu		LDE	Non	SIG/LDE	-	-	-
21	C	705181.34	6771524.71	Inconnu		LDE	Non	SIG/LDE	-	-	-
22	C	705149.41	6771515.44	Inconnu		LDE	Non	SIG/LDE	-	-	-
23	C	705101.47	6771501.03	Inconnu		LDE	Non	SIG/LDE	-	-	-
24	C	705067.70	6771492.73	Inconnu		LDE	Non	SIG/LDE	-	-	-
25	C	705065.76	6771499.43	Inconnu		LDE	Non	SIG/LDE	-	-	-
26	C	705057.58	6771496.39	Inconnu		LDE	Non	SIG/LDE	-	-	-



TABLE DE REFERENCEMENT DES TRONCONS

INDEX	Etiquettes	Classe	Diamètre mm	Longueur m	Prof. mini m	Type	Matériau	Dernière modif.	Adresse
T1	T1/C/300.	C	300.00	13.74	Inconnu	Eaux pluviales	PVC	12/04/2021	COURTENAY,VOIE COMMUNALE N°12 DITE DU PONT DE PIERRE
T2	T2/C/315.	C	315.00	27.65	Inconnu	Eaux pluviales	PVC	13/04/2021	COURTENAY,ROUTE DE SENS
T3	T3/C/315.	C	315.00	40.28	Inconnu	Eaux pluviales	PVC	13/04/2021	COURTENAY,ROUTE DE SENS
T4	T4/C/315.	C	315.00	32.89	Inconnu	Eaux pluviales	PVC	13/04/2021	COURTENAY,ROUTE DE SENS
T5	T5/C/315.	C	315.00	50.02	Inconnu	Eaux pluviales	PVC	13/04/2021	COURTENAY,ROUTE DE SENS
T6	T6/C/315.	C	315.00	73.86	Inconnu	Eaux pluviales	PVC	13/04/2021	COURTENAY,VOIE COMMUNALE N°12 DITE DU PONT DE PIERRE
T7	T7/C/-1.0	C	-1.00	19.87	Inconnu	Eaux pluviales	Inconnu	12/04/2021	COURTENAY,ROUTE DE SENS
T8	T8/C/-1.0	C	-1.00	99.04	Inconnu	Eaux pluviales	Inconnu	12/04/2021	COURTENAY,ROUTE DE SENS
T9	T9/C/800.	C	800.00	25.44	Inconnu	Eaux pluviales	Béton	04/06/2021	COURTENAY,VOIE COMMUNALE N°12 DITE DU PONT DE PIERRE
T10	T10/C/600.	C	600.00	23.47	2.13	Eaux pluviales	PVC	28/12/2021	COURTENAY,VOIE COMMUNALE N°12 DITE DU PONT DE PIERRE
T11	T11/C/600.	C	600.00	17.01	2.70	Eaux pluviales	PVC	28/12/2021	COURTENAY,VOIE COMMUNALE N°12 DITE DU PONT DE PIERRE
T12	T12/C/-1.0	C	-1.00	10.11	Inconnu	Eaux pluviales	Inconnu	25/11/2022	COURTENAY,VOIE COMMUNALE N°12 DITE DU PONT DE PIERRE
T13	T13/C/-1.0	C	-1.00	10.20	Inconnu	Eaux pluviales	Inconnu	25/11/2022	COURTENAY,ROUTE DE SENS
T14	T14/C/-1.0	C	-1.00	25.12	Inconnu	Eaux pluviales	Inconnu	25/11/2022	COURTENAY,ROUTE DE SENS
T15	T15/C/-1.0	C	-1.00	13.14	Inconnu	Eaux pluviales	Inconnu	25/11/2022	COURTENAY,ROUTE DE SENS
T16	T16/C/-1.0	C	-1.00	42.47	Inconnu	Eaux pluviales	Inconnu	25/11/2022	COURTENAY,VOIE COMMUNALE N°12 DITE DU PONT DE PIERRE
T17	T17/C/500.	C	500.00	10.94	Inconnu	Eaux pluviales	Inconnu	25/11/2022	COURTENAY,ROUTE DE SENS
T18	T18/C/160.	C	160.00	7.39	Inconnu	Eaux pluviales	Inconnu	25/11/2022	COURTENAY,ROUTE DE SENS
T19	T19/C/400.	C	400.00	4.83	Inconnu	Eaux pluviales	Inconnu	25/11/2022	COURTENAY,ROUTE DE SENS
T20	T20/C/500.	C	500.00	17.16	Inconnu	Eaux pluviales	Béton	25/11/2022	COURTENAY,VOIE COMMUNALE N°12 DITE DU PONT DE PIERRE
T21	T21/C/600.	C	600.00	18.93	Inconnu	Eaux pluviales	Inconnu	25/11/2022	COURTENAY,VOIE COMMUNALE N°12 DITE DU PONT DE PIERRE
T22	T22/C/-1.0	C	-1.00	57.08	Inconnu	Eaux pluviales	Inconnu	25/11/2022	COURTENAY,CHEMIN DU GRAND MOULIN (CR N. 15)

TABLE DE REFERENCEMENT DES REPERES RESEAU

SYMBOLOGIE= 

Point	Classe	X	Y	Z	Date	Société	Certification	Personne	Matériel	N° Série	Valeur d'incertitude
1	C	705640.56	6771361.19	Inconnu		LDE	Non	SIG/LDE	-	-	-
2	C	705656.02	6771526.49	Inconnu		LDE	Non	SIG/LDE	-	-	-
3	C	705661.06	6771553.68	Inconnu		LDE	Non	SIG/LDE	-	-	-
4	C	705685.24	6771585.89	Inconnu		LDE	Non	SIG/LDE	-	-	-
5	C	705691.19	6771618.24	Inconnu		LDE	Non	SIG/LDE	-	-	-

6	C	705695.46	6771668.08	Inconnu		LDE	Non	SIG/LDE	-	-	-
7	C	705651.28	6771476.06	158.25		LDE	Non	SIG/LDE	-	-	-
8	C	705655.16	6771499.21	156.93		LDE	Non	SIG/LDE	-	-	-
9	C	705670.25	6771686.92	Inconnu		LDE	Non	SIG/LDE	-	-	-

TABLE DE REFERENCEMENT DES TRONCONS

INDEX	Etiquettes	Classe	Diamètre mm	Longueur m	Prof. mini m	Type	Matériau	Dernière modif.	Adresse
T1	T1/C/150.	C	150.00	39.74	Inconnu	Eaux usées	Inconnu	30/10/2020	COURTENAY,ROUTE DE JOIGNY
T2	T2/C/400.	C	400.00	43.59	Inconnu	Eaux pluviales	Inconnu	30/10/2020	COURTENAY,RUE DE L' ARTISANAT
T3	T3/C/150.	C	150.00	38.25	Inconnu	Eaux usées	Inconnu	30/10/2020	COURTENAY,RUE DE L' ARTISANAT
T4	T4/C/200.	C	200.00	26.94	Inconnu	Eaux usées	Inconnu	30/10/2020	COURTENAY,RUE DE L' ARTISANAT
T5	T5/C/150.	C	150.00	54.81	Inconnu	Eaux usées	Inconnu	30/10/2020	COURTENAY,RUE DE L' ARTISANAT
T6	T6/C/-1.0	C	-1.00	33.91	Inconnu	Eaux pluviales	Inconnu	30/10/2020	COURTENAY,RUE DE L' ARTISANAT
T7	T7/C/150.	C	150.00	34.31	Inconnu	Eaux usées	Inconnu	30/10/2020	COURTENAY,RUE DE L' ARTISANAT
T8	T8/C/150.	C	150.00	23.50	Inconnu	Eaux usées	Inconnu	30/10/2020	COURTENAY,RUE DE L' ARTISANAT
T9	T9/C/500.	C	500.00	42.30	Inconnu	Eaux pluviales	Béton	26/03/2021	COURTENAY,RUE DE L' ARTISANAT
T10	T10/C/500.	C	500.00	41.63	Inconnu	Eaux pluviales	Inconnu	30/10/2020	COURTENAY,RUE DE L' ARTISANAT
T11	T11/C/500.	C	500.00	8.86	Inconnu	Eaux usées	Inconnu	30/10/2020	COURTENAY,RUE DE L' ARTISANAT
T12	T12/C/200.	C	200.00	34.45	Inconnu	Eaux usées	GRES	25/11/2024	COURTENAY,RUE DE L' ARTISANAT
T13	T13/C/200.	C	200.00	39.89	Inconnu	Eaux usées	GRES	25/11/2024	COURTENAY,RUE DE L' ARTISANAT
T14	T14/C/200.	C	200.00	22.61	Inconnu	Eaux usées	GRES	25/11/2024	COURTENAY,RUE DE L' ARTISANAT
T15	T15/C/200.	C	200.00	38.37	Inconnu	Eaux usées	GRES	25/11/2024	COURTENAY,RUE DE L' ARTISANAT
T16	T16/C/200.	C	200.00	56.63	Inconnu	Eaux usées	GRES	25/11/2024	COURTENAY,RUE DE L' ARTISANAT
T17	T17/C/500.	C	500.00	43.01	Inconnu	Eaux pluviales	Inconnu	26/03/2021	COURTENAY,RUE DE L' ARTISANAT
T18	T18/C/200.	C	200.00	375.79	Inconnu	Eaux usées	PVC	11/10/2024	COURTENAY,ROUTE DE JOIGNY
T19	T19/C/600.	C	600.00	9.31	Inconnu	Eaux pluviales	Inconnu	30/10/2020	COURTENAY,RUE DE L' ARTISANAT
T20	T20/C/-1.0	C	-1.00	3.58	Inconnu	Eaux pluviales	Inconnu	28/12/2021	COURTENAY,RUE DE L' ARTISANAT
T21	T21/C/600.	C	600.00	51.97	Inconnu	Eaux pluviales	Inconnu	26/03/2021	COURTENAY,RUE DE L' ARTISANAT
T22	T22/C/600.	C	600.00	2.35	Inconnu	Eaux pluviales	Inconnu	26/03/2021	COURTENAY,RUE DE L' ARTISANAT
T23	T23/C/200.	C	200.00	60.29	Inconnu	Eaux usées	PVC	21/08/2024	COURTENAY,ROUTE DE JOIGNY
T24	T24/C/200.	C	200.00	31.72	Inconnu	Eaux usées	PVC	21/08/2024	COURTENAY,ROUTE DE JOIGNY
T25	T25/C/200.	C	200.00	10.09	Inconnu	Eaux usées	PVC	21/08/2024	COURTENAY,ROUTE DE JOIGNY
T26	T26/C/200.	C	200.00	7.30	Inconnu	Eaux usées	PVC	21/08/2024	COURTENAY,ROUTE DE JOIGNY
T27	T27/C/200.	C	200.00	33.36	Inconnu	Eaux usées	PVC	21/08/2024	COURTENAY,ROUTE DE JOIGNY
T28	T28/C/150.	C	150.00	34.83	Inconnu	Eaux usées	Inconnu	30/10/2020	COURTENAY,ROUTE DE JOIGNY
T29	T29/C/300.	C	300.00	17.76	Inconnu	Eaux pluviales	Inconnu	30/10/2020	COURTENAY,ROUTE DE JOIGNY
T30	T30/C/500.	C	500.00	12.02	Inconnu	Eaux pluviales	Inconnu	28/12/2021	COURTENAY,ROUTE DE JOIGNY
T31	T31/C/700.	C	700.00	16.23	Inconnu	Eaux pluviales	PVC	29/03/2021	COURTENAY,ROUTE DE JOIGNY
T32	T32/C/400.	C	400.00	5.18	Inconnu	Eaux pluviales	PVC	29/03/2021	COURTENAY,ROUTE DE JOIGNY
T33	T33/C/75.0	C	75.00	153.20	Inconnu	Eaux usées	PVC	11/10/2024	COURTENAY,ROUTE DE JOIGNY
T34	T34/C/400.	C	400.00	18.35	Inconnu	Eaux pluviales	PE	25/11/2022	COURTENAY,ROUTE DE JOIGNY
T35	T35/C/400.	C	400.00	15.28	Inconnu	Eaux pluviales	PE	25/11/2022	COURTENAY,ROUTE DE JOIGNY
T36	T36/C/400.	C	400.00	9.12	Inconnu	Eaux pluviales	PE	25/11/2022	COURTENAY,ROUTE DE JOIGNY

T37	T37/C/-1.0	C	-1.00	7.10	Inconnu	Eaux pluviales	Inconnu	25/11/2022	COURTENAY,ROUTE DE JOIGNY
T38	T38/C/300.	C	300.00	16.79	Inconnu	Eaux pluviales	Béton	25/11/2022	COURTENAY,ROUTE DE JOIGNY
T39	T39/C/400.	C	400.00	54.51	Inconnu	Eaux pluviales	PVC	25/11/2022	COURTENAY,ROUTE DE JOIGNY
T40	T40/C/600.	C	600.00	10.56	Inconnu	Eaux pluviales	PVC	25/11/2022	COURTENAY,ROUTE DE JOIGNY
T41	T41/C/90.0	C	90.00	128.58	Inconnu	Eaux usées	PVC	21/08/2024	COURTENAY,RUE DES PRAIRIES
T42	T42/C/90.0	C	90.00	18.47	1.39	Eaux usées	PVC	21/08/2024	COURTENAY,ROUTE DE JOIGNY
T43	T43/C/90.0	C	90.00	19.21	1.47	Eaux usées	PVC	21/08/2024	COURTENAY,ROUTE DE JOIGNY
T44	T44/C/90.0	C	90.00	107.72	Inconnu	Eaux usées	PVC	21/08/2024	COURTENAY,ROUTE DE JOIGNY
T45	T45/C/90.0	C	90.00	60.25	Inconnu	Eaux usées	PVC	21/08/2024	COURTENAY,RUE DES PRAIRIES
T46	T46/C/200.	C	200.00	17.37	Inconnu	Eaux usées	GRES	25/11/2024	COURTENAY,RUE DE L' ARTISANAT
T47	T47/C/300.	C	300.00	8.68	Inconnu	Eaux pluviales	PVC	25/11/2022	COURTENAY,RUE DE L' ARTISANAT
T48	T48/C/300.	C	300.00	7.18	Inconnu	Eaux pluviales	PVC	25/11/2022	COURTENAY,ROUTE DE JOIGNY
T49	T49/C/500.	C	500.00	46.43	Inconnu	Eaux pluviales	Béton	25/11/2022	COURTENAY,RUE DE L' ARTISANAT
T50	T50/C/300.	C	300.00	10.23	Inconnu	Eaux pluviales	Béton	25/11/2022	COURTENAY,RUE DE L' ARTISANAT
T51	T51/C/300.	C	300.00	21.51	Inconnu	Eaux pluviales	Béton	25/11/2022	COURTENAY,RUE DE L' ARTISANAT
T52	T52/C/300.	C	300.00	110.00	Inconnu	Eaux pluviales	Béton	25/11/2022	COURTENAY,RUE DE L' ARTISANAT
T53	T53/C/300.	C	300.00	15.79	Inconnu	Eaux pluviales	Béton	25/11/2022	COURTENAY,RUE DE L' ARTISANAT
T54	T54/C/300.	C	300.00	17.86	Inconnu	Eaux pluviales	PVC	25/11/2022	COURTENAY,RUE DE L' ARTISANAT
T55	T55/C/300.	C	300.00	9.45	Inconnu	Eaux pluviales	PVC	25/11/2022	COURTENAY,ROUTE DE JOIGNY
T56	T56/C/300.	C	300.00	8.56	Inconnu	Eaux pluviales	PVC	25/11/2022	COURTENAY,ROUTE DE JOIGNY
T57	T57/C/300.	C	300.00	6.94	Inconnu	Eaux pluviales	PVC	25/11/2022	COURTENAY,RUE DE L' ARTISANAT
T58	T58/C/300.	C	300.00	60.59	Inconnu	Eaux pluviales	PVC	25/11/2022	COURTENAY,RUE DE L' ARTISANAT
T59	T59/C/300.	C	300.00	14.17	Inconnu	Eaux pluviales	PVC	25/11/2022	COURTENAY,RUE DE L' ARTISANAT

TABLE DE REFERENCEMENT DES REPERES RESEAU

SYMBOLOGIE= 

Point	Classe	X	Y	Z	Date	Société	Certification	Personne	Matériel	N° Série	Valeur d'incertitude
1	C	705148.23	6770891.39	Inconnu		LDE	Non	SIG/LDE	-	-	-
2	C	705111.17	6771001.45	Inconnu		LDE	Non	SIG/LDE	-	-	-
3	C	705099.13	6771181.06	Inconnu		LDE	Non	SIG/LDE	-	-	-
4	C	705223.06	6771093.48	Inconnu		LDE	Non	SIG/LDE	-	-	-
5	C	705172.34	6771180.59	Inconnu		LDE	Non	SIG/LDE	-	-	-
6	C	705186.07	6770866.52	Inconnu		LDE	Non	SIG/LDE	-	-	-
7	C	705214.65	6770849.31	Inconnu		LDE	Non	SIG/LDE	-	-	-
8	C	705271.43	6770829.24	Inconnu		LDE	Non	SIG/LDE	-	-	-
9	C	705243.70	6770844.64	Inconnu		LDE	Non	SIG/LDE	-	-	-
10	C	705191.59	6770874.97	Inconnu		LDE	Non	SIG/LDE	-	-	-

11	C	705073.47	6770969.47	Inconnu		LDE	Non	SIG/LDE	-	-	-
12	C	705105.21	6770990.82	Inconnu		LDE	Non	SIG/LDE	-	-	-
13	C	705149.43	6771023.21	Inconnu		LDE	Non	SIG/LDE	-	-	-
14	C	705128.47	6771040.13	Inconnu		LDE	Non	SIG/LDE	-	-	-
15	C	705177.60	6771042.80	Inconnu		LDE	Non	SIG/LDE	-	-	-
16	C	705206.36	6771055.89	Inconnu		LDE	Non	SIG/LDE	-	-	-
17	C	705166.14	6771173.65	Inconnu		LDE	Non	SIG/LDE	-	-	-
18	C	705194.74	6771133.69	Inconnu		LDE	Non	SIG/LDE	-	-	-
19	C	705207.28	6771093.99	Inconnu		LDE	Non	SIG/LDE	-	-	-
20	C	705152.83	6771029.04	Inconnu		LDE	Non	SIG/LDE	-	-	-
21	C	705117.92	6771003.91	Inconnu		LDE	Non	SIG/LDE	-	-	-
22	C	705090.44	6770984.05	Inconnu		LDE	Non	SIG/LDE	-	-	-
23	C	705054.57	6770959.28	Inconnu		LDE	Non	SIG/LDE	-	-	-
24	C	705191.07	6771089.11	Inconnu		LDE	Non	SIG/LDE	-	-	-
25	C	705185.36	6771128.59	Inconnu		LDE	Non	SIG/LDE	-	-	-
26	C	705168.19	6771164.70	Inconnu		LDE	Non	SIG/LDE	-	-	-
27	C	705144.97	6770893.86	Inconnu		LDE	Non	SIG/LDE	-	-	-
28	C	705047.37	6770946.41	Inconnu		LDE	Non	SIG/LDE	-	-	-
29	C	705305.78	6770813.76	100.08		LDE	Non	SIG/LDE	-	-	-
30	C	705288.94	6770821.35	100.08		LDE	Non	SIG/LDE	-	-	-
31	C	705358.68	6770900.87	Inconnu		LDE	Non	SIG/LDE	-	-	-
32	C	705401.85	6770942.90	Inconnu		LDE	Non	SIG/LDE	-	-	-
33	C	705187.50	6771053.27	Inconnu		LDE	Non	SIG/LDE	-	-	-
34	C	705177.90	6771144.28	Inconnu		LDE	Non	SIG/LDE	-	-	-
35	C	705097.06	6770996.77	Inconnu		LDE	Non	SIG/LDE	-	-	-



TABLE DE REFERENCEMENT DES TRONCONS

INDEX	Etiquettes	Classe	Diamètre mm	Longueur m	Prof. mini m	Type	Matériau	Dernière modif.	Adresse
T1	T1/C/-1.0	C	-1.00	13.97	Inconnu	Eaux pluviales	Inconnu	25/11/2022	COURTENAY,RUE DES PRAIRIES
T2	T2/C/-1.0	C	-1.00	15.11	Inconnu	Eaux pluviales	Inconnu	25/11/2022	COURTENAY,RUE DES PRAIRIES
T3	T3/C/-1.0	C	-1.00	9.40	Inconnu	Eaux pluviales	Inconnu	25/11/2022	COURTENAY,RUE DES PRAIRIES
T4	T4/C/400.	C	400.00	24.33	Inconnu	Eaux pluviales	PE	25/11/2022	COURTENAY,RUE DE LA VALLEE
T5	T5/C/400.	C	400.00	11.75	Inconnu	Eaux pluviales	PE	25/11/2022	COURTENAY,ROUTE DE JOIGNY
T6	T6/C/400.	C	400.00	23.52	Inconnu	Eaux pluviales	PE	25/11/2022	COURTENAY,ROUTE DE JOIGNY
T7	T7/C/400.	C	400.00	22.50	Inconnu	Eaux pluviales	PE	25/11/2022	COURTENAY,ROUTE DE JOIGNY
T8	T8/C/300.	C	300.00	32.49	Inconnu	Eaux pluviales	Béton	30/04/2024	COURTENAY,ROUTE DE JOIGNY
T9	T9/C/200.	C	200.00	37.32	1.69	Eaux usées	PVC	10/06/2020	COURTENAY,ROUTE DE JOIGNY
T10	T10/C/200.	C	200.00	37.48	1.46	Eaux usées	PVC	10/06/2020	COURTENAY,RUE DE LA VALLEE
T11	T11/C/200.	C	200.00	37.08	1.88	Eaux usées	PVC	10/06/2020	COURTENAY,RUE DE LA VALLEE
T12	T12/C/200.	C	200.00	30.38	2.52	Eaux usées	PVC	10/06/2020	COURTENAY,RUE DE LA VALLEE
T13	T13/C/200.	C	200.00	23.36	1.70	Eaux usées	PVC	10/06/2020	COURTENAY,RUE DES PRAIRIES
T14	T14/C/200.	C	200.00	22.46	2.06	Eaux usées	PVC	10/06/2020	COURTENAY,RUE DES PRAIRIES
T15	T15/C/200.	C	200.00	27.98	2.28	Eaux usées	PVC	10/06/2020	COURTENAY,RUE DES PRAIRIES
T16	T16/C/200.	C	200.00	14.29	2.58	Eaux usées	PVC	10/06/2020	COURTENAY,RUE DES PRAIRIES
T17	T17/C/200.	C	200.00	21.97	2.53	Eaux usées	PVC	10/06/2020	COURTENAY,RUE DES PRAIRIES
T18	T18/C/200.	C	200.00	14.60	2.50	Eaux usées	PVC	10/06/2020	COURTENAY,RUE DES PRAIRIES
T19	T19/C/200.	C	200.00	27.25	2.24	Eaux usées	PVC	10/06/2020	COURTENAY,RUE DES PRAIRIES
T20	T20/C/200.	C	200.00	23.30	0.17	Eaux usées	PVC	10/06/2020	COURTENAY,RUE DES PRAIRIES
T21	T21/C/200.	C	200.00	7.39	2.23	Eaux usées	PVC	10/06/2020	COURTENAY,RUE DES PRAIRIES
T22	T22/C/400.	C	400.00	18.33	Inconnu	Eaux pluviales	PVC	28/12/2021	COURTENAY,RUE DE LA VALLEE
T23	T23/C/400.	C	400.00	6.10	Inconnu	Eaux pluviales	PVC	28/12/2021	COURTENAY,RUE DES PRAIRIES
T24	T24/C/400.	C	400.00	6.55	Inconnu	Eaux pluviales	PVC	28/12/2021	COURTENAY,RUE DES PRAIRIES
T25	T25/C/400.	C	400.00	14.56	Inconnu	Eaux pluviales	PVC	28/12/2021	COURTENAY,RUE DES PRAIRIES
T26	T26/C/500.	C	500.00	3.43	Inconnu	Eaux pluviales	PVC	28/12/2021	COURTENAY,RUE DES PRAIRIES
T27	T27/C/300.	C	300.00	20.91	1.00	Eaux pluviales	PVC	29/03/2021	COURTENAY,RUE DES PRAIRIES
T28	T28/C/500.	C	500.00	5.20	Inconnu	Eaux pluviales	PVC	28/12/2021	COURTENAY,RUE DES PRAIRIES
T29	T29/C/315.	C	315.00	27.35	Inconnu	Eaux pluviales	PVC	10/06/2020	COURTENAY,RUE DES PRAIRIES
T30	T30/C/90.0	C	90.00	128.58	Inconnu	Eaux usées	PVC	21/08/2024	COURTENAY,RUE DES PRAIRIES

TABLE DE REFERENCEMENT DES REPERES RESEAU

SYMBOLOGIE=

Point	Classe	X	Y	Z	Date	Société	Certification	Personne	Matériel	N° Série	Valeur d'incertitude
1	C	705571.72	6770853.57	168.69		LDE	Non	SIG/LDE	-	-	-
2	C	705573.00	6770890.87	167.81		LDE	Non	SIG/LDE	-	-	-
3	C	705574.29	6770928.33	167.30		LDE	Non	SIG/LDE	-	-	-
4	C	705575.56	6770965.39	166.92		LDE	Non	SIG/LDE	-	-	-
5	C	705578.63	6770995.61	166.60		LDE	Non	SIG/LDE	-	-	-
6	C	705627.80	6771017.64	167.50		LDE	Non	SIG/LDE	-	-	-
7	C	705604.45	6771016.84	167.00		LDE	Non	SIG/LDE	-	-	-
8	C	705593.03	6771052.28	166.20		LDE	Non	SIG/LDE	-	-	-
9	C	705583.87	6771025.84	166.32		LDE	Non	SIG/LDE	-	-	-
10	C	705572.81	6771016.79	166.14		LDE	Non	SIG/LDE	-	-	-
11	C	705558.38	6771014.54	165.74		LDE	Non	SIG/LDE	-	-	-
12	C	705531.68	6771009.10	162.97		LDE	Non	SIG/LDE	-	-	-
13	C	705509.84	6771000.97	164.65		LDE	Non	SIG/LDE	-	-	-
14	C	705597.32	6771027.69	166.43		LDE	Non	SIG/LDE	-	-	-
15	C	705513.02	6771000.71	164.67		LDE	Non	SIG/LDE	-	-	-
16	C	705502.34	6771018.69	164.49		LDE	Non	SIG/LDE	-	-	-
17	C	705485.76	6770996.94	Inconnu		LDE	Non	SIG/LDE	-	-	-
18	C	705583.67	6770849.45	168.90		LDE	Non	SIG/LDE	-	-	-
19	C	705586.75	6770923.39	167.60		LDE	Non	SIG/LDE	-	-	-
20	C	705571.77	6770927.13	167.65		LDE	Non	SIG/LDE	-	-	-
21	C	705588.10	6770963.44	167.40		LDE	Non	SIG/LDE	-	-	-
22	C	705572.76	6770963.84	166.90		LDE	Non	SIG/LDE	-	-	-
23	C	705590.78	6770989.17	167.00		LDE	Non	SIG/LDE	-	-	-
24	C	705605.26	6771020.85	167.00		LDE	Non	SIG/LDE	-	-	-
25	C	705533.58	6771017.12	164.00		LDE	Non	SIG/LDE	-	-	-
26	C	705533.75	6771001.64	164.79		LDE	Non	SIG/LDE	-	-	-

De: echangesv2@prod.protys.fr

A: inca-d@delegation.sogedata.fr

Objet: [PROTYS] Notification 2025011503440D34 - 45320 - COURTENAY

Protys

Un document vous est adressé via PROTYS.fr

Madame, Monsieur,

Vous trouverez en pièce jointe une notification RDT dont les références sont reprises en objet (référence du document et commune principale du chantier).

Ce document vous est transmis grâce à PROTYS.fr

Vous en souhaitant bonne réception.

Cordialement,
L'équipe PROTYS

Ce message est généré automatiquement, il n'est pas possible de répondre à l'expéditeur.